




RALLO

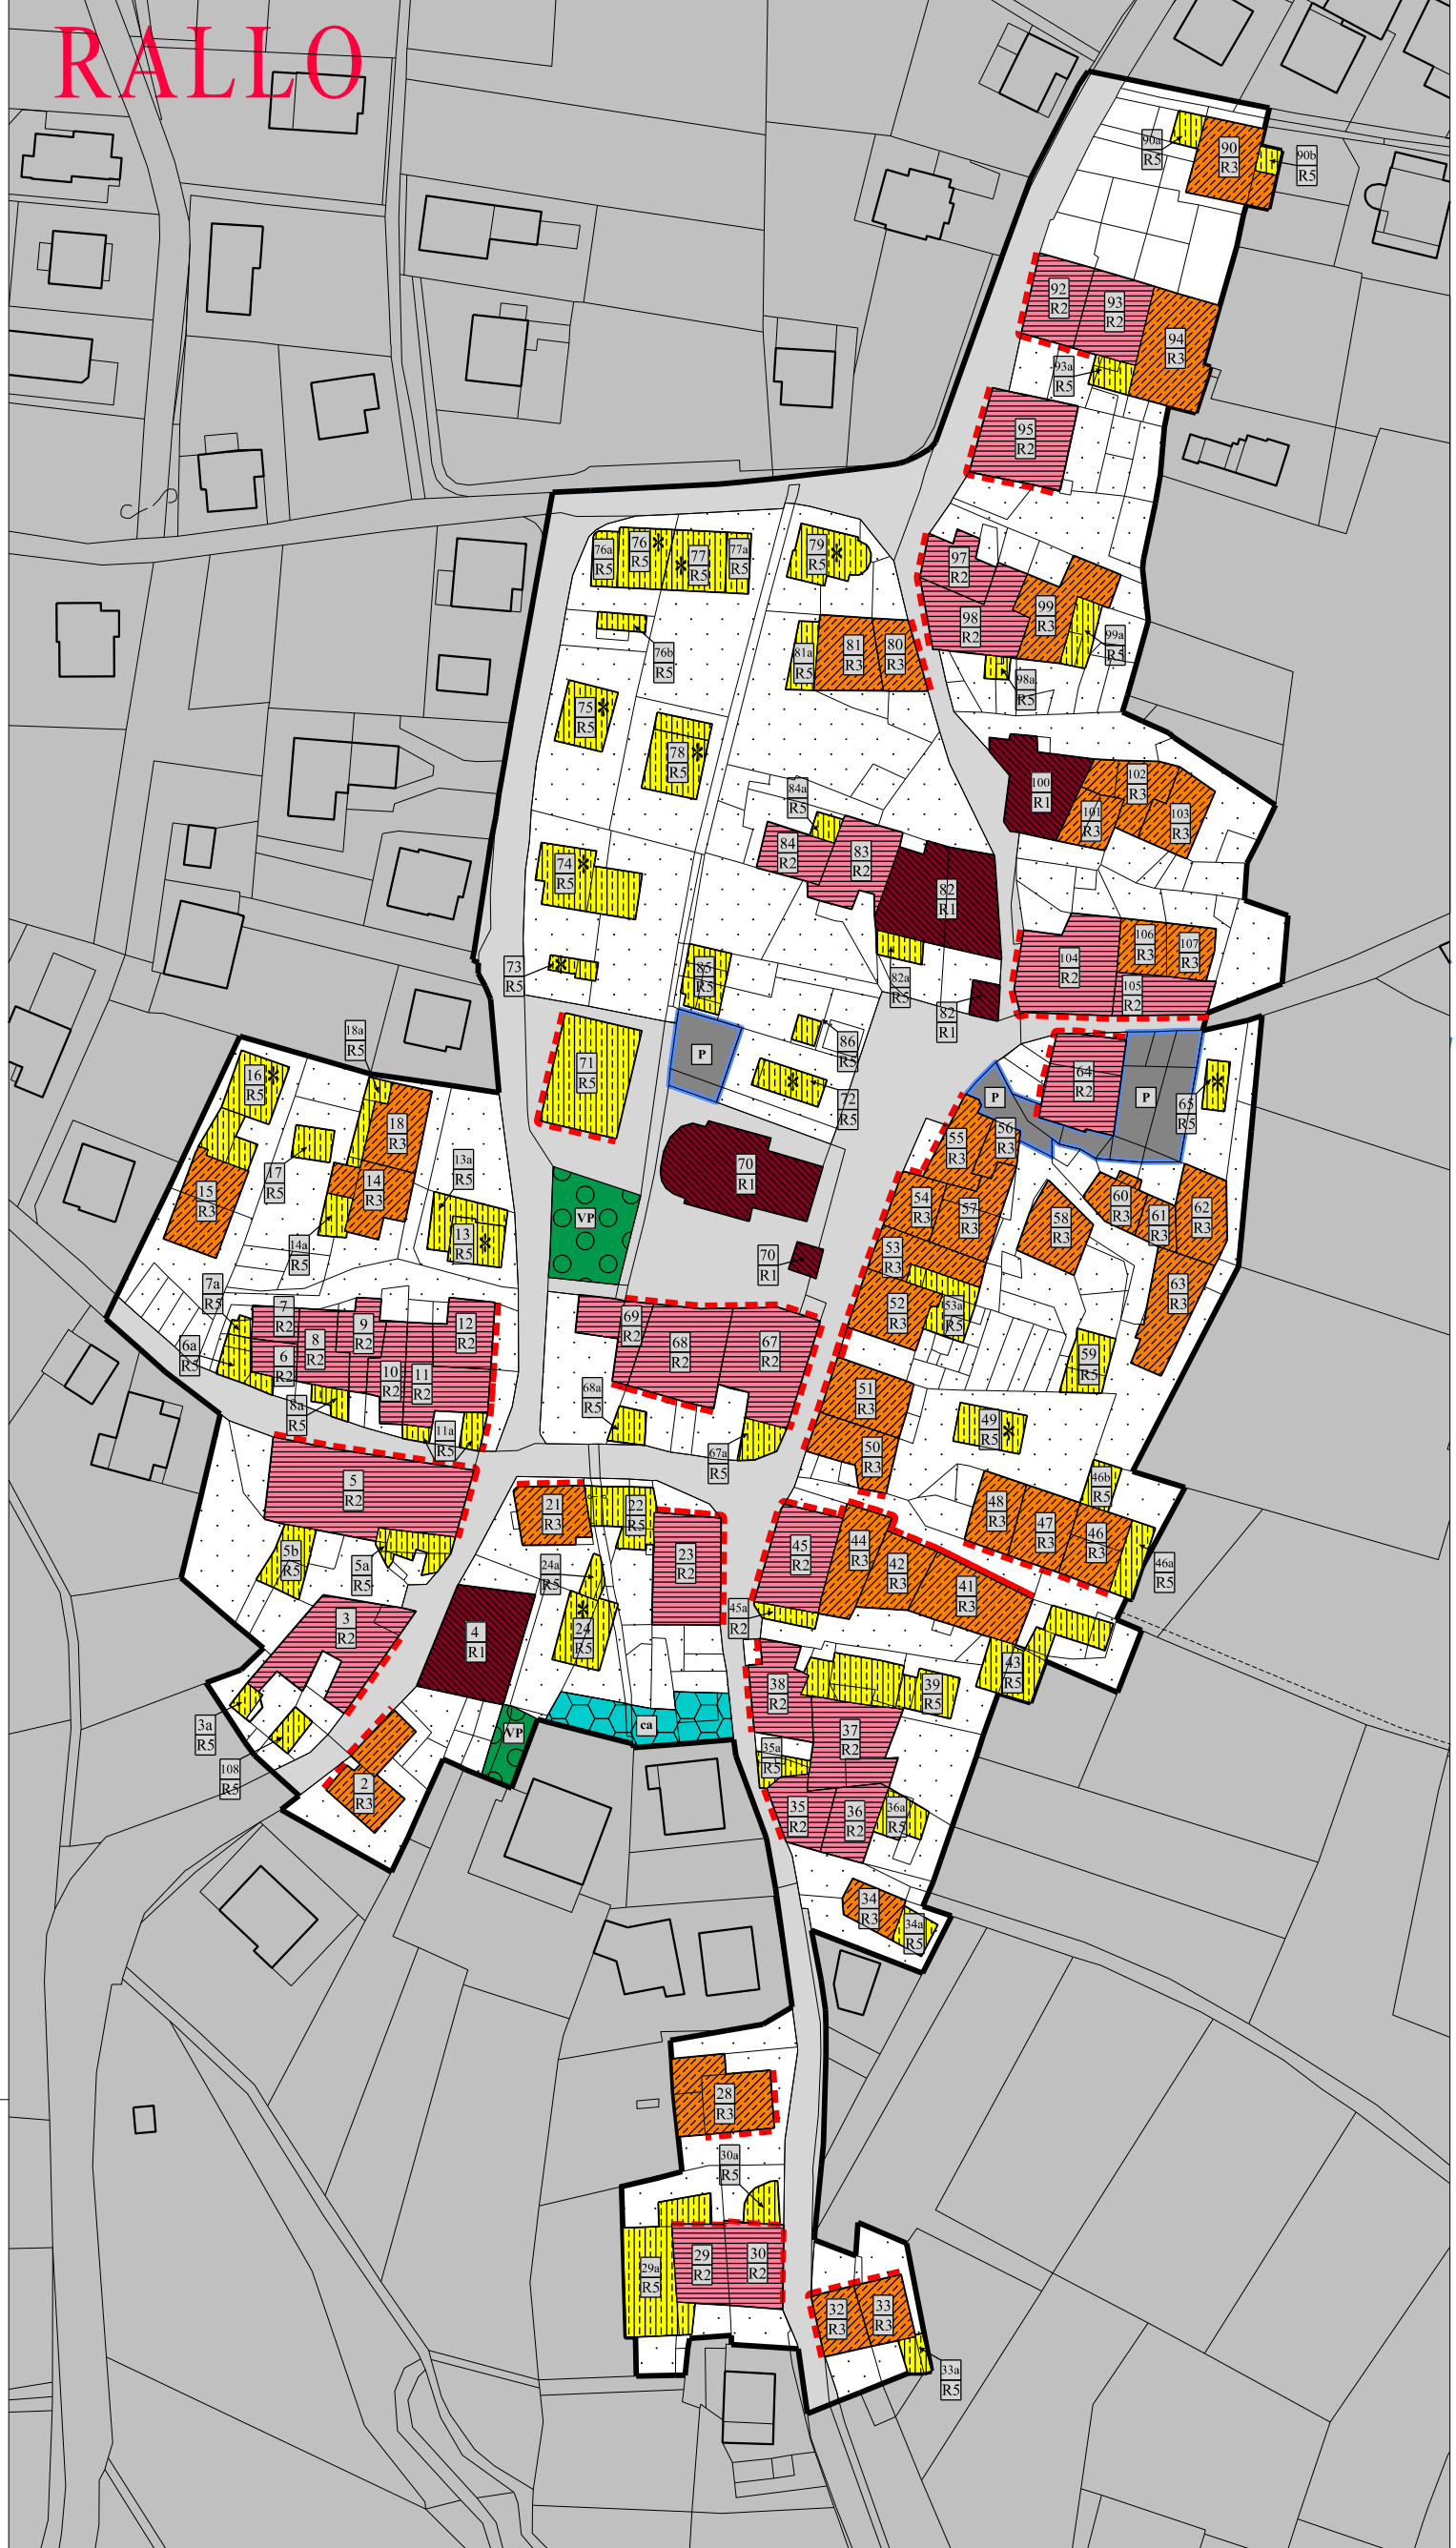


TASSULLO

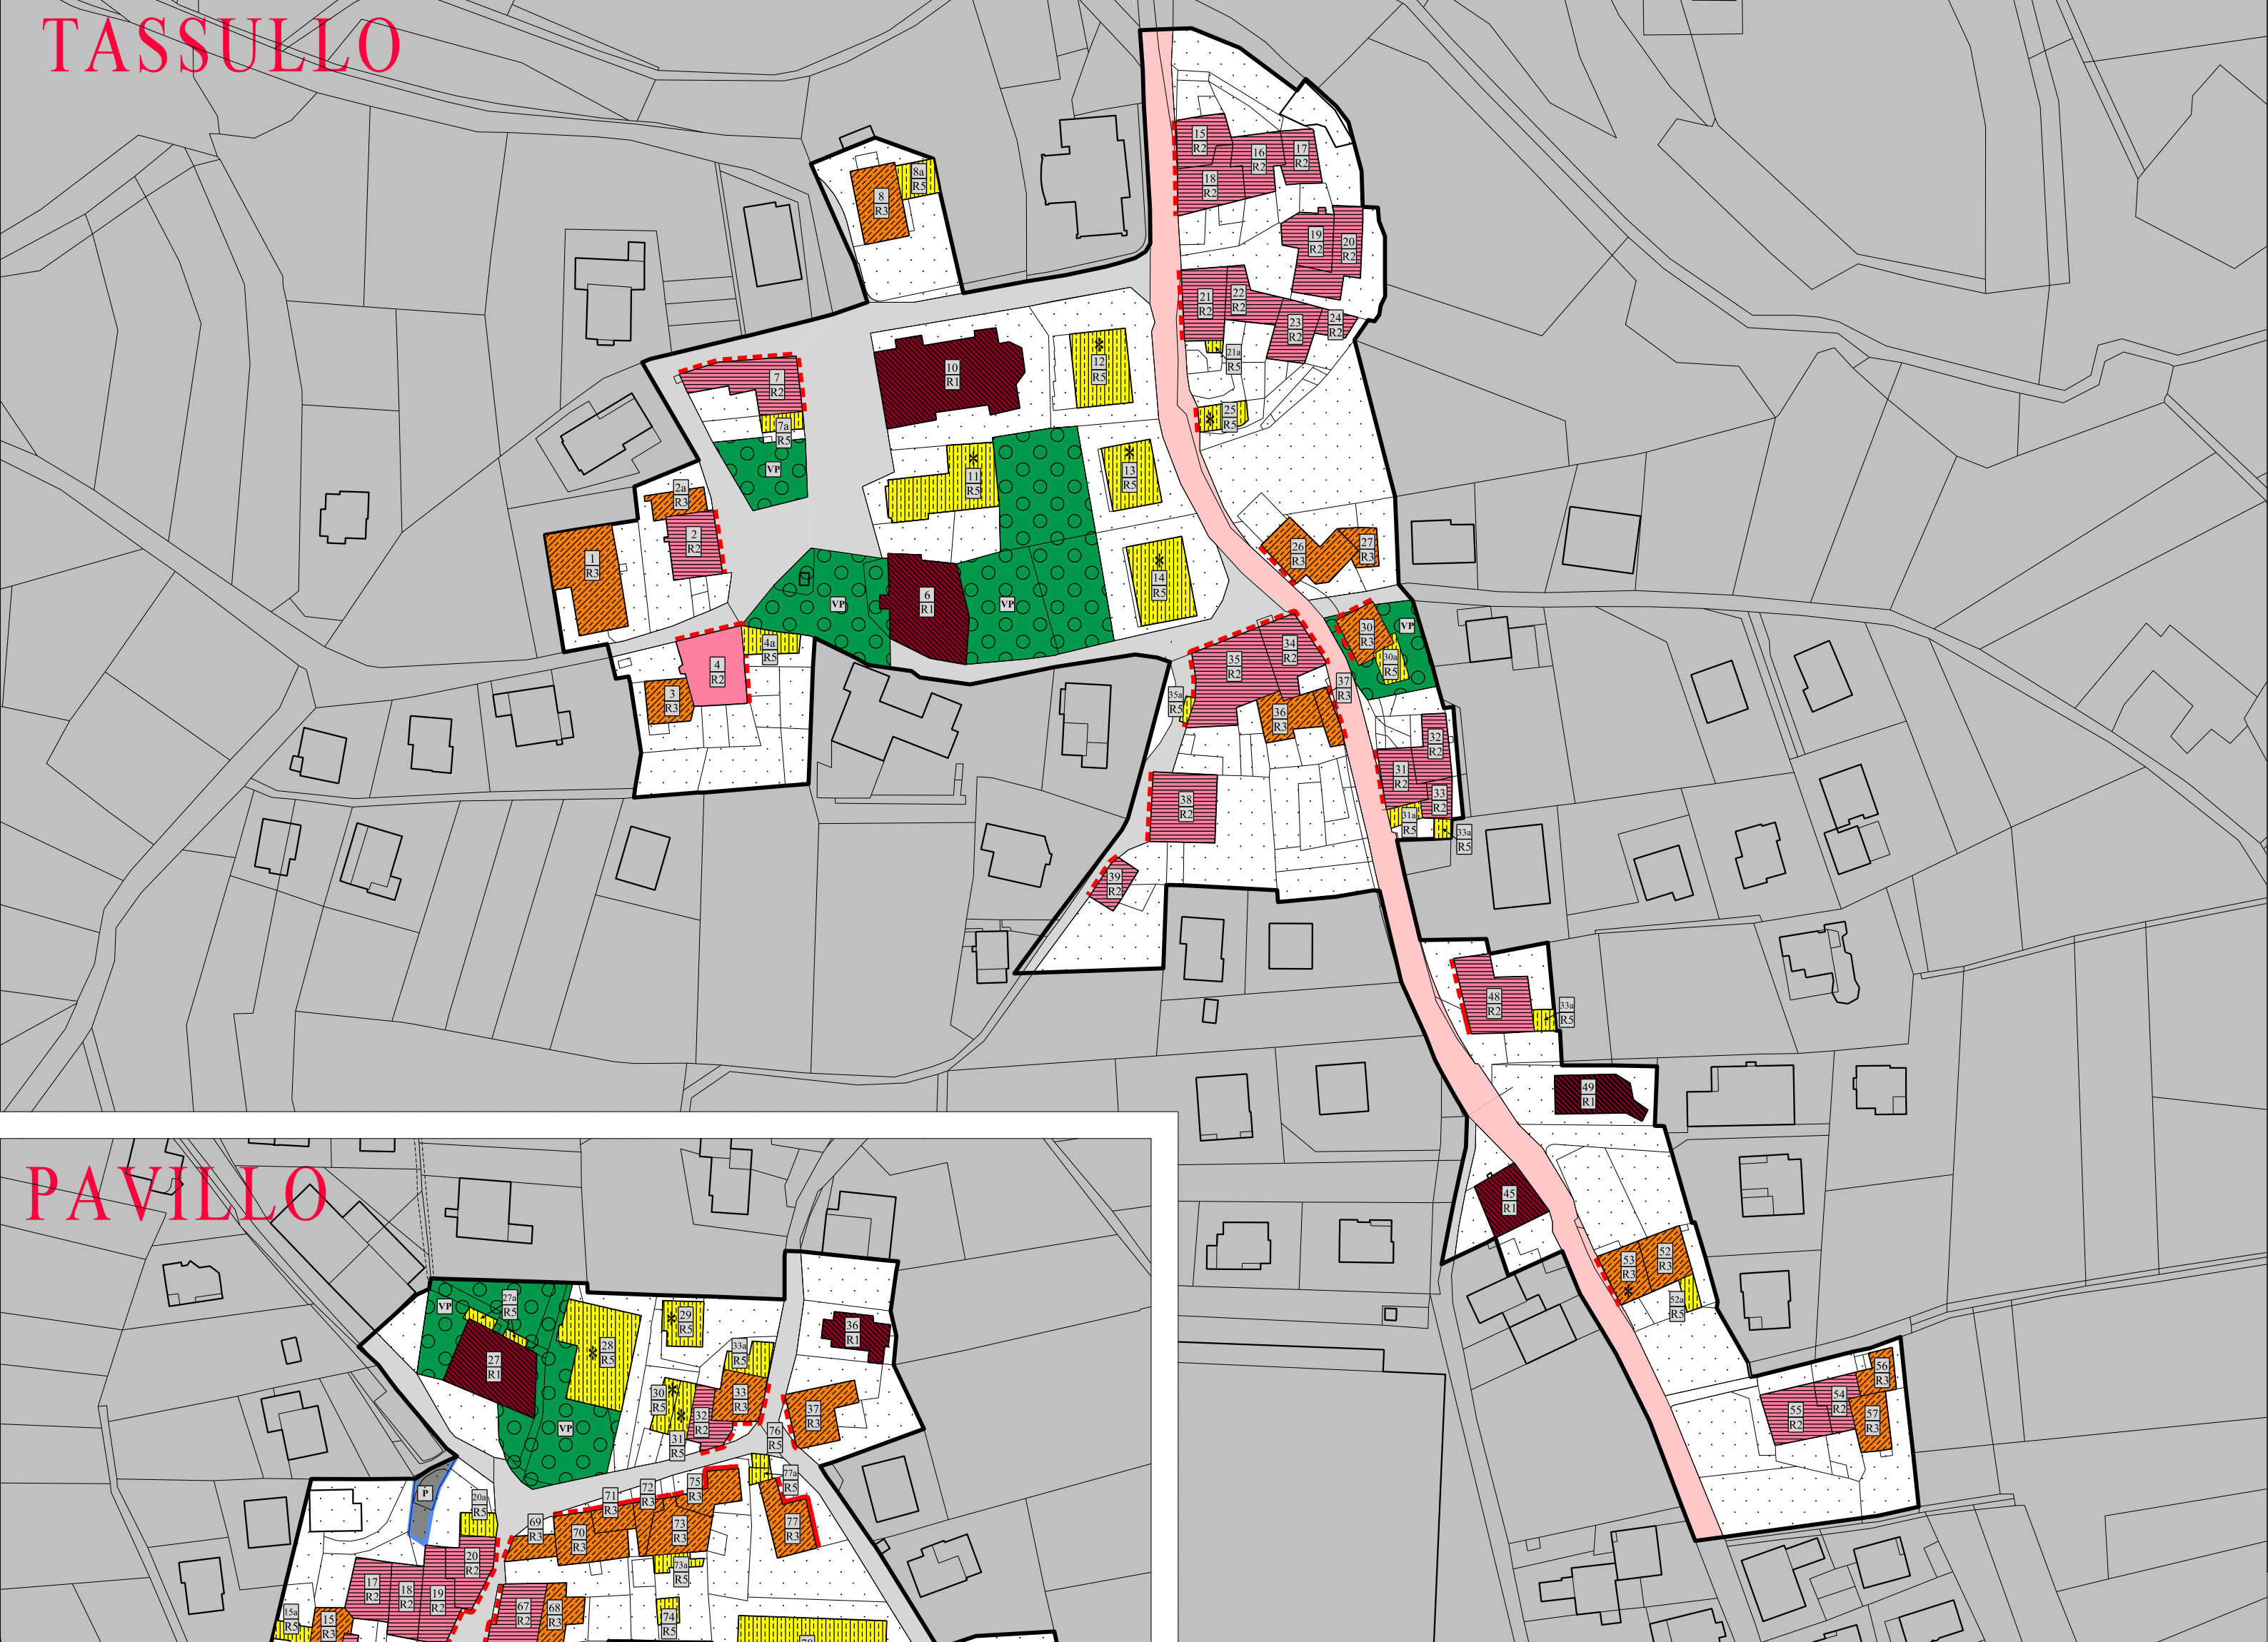


PAVILLO

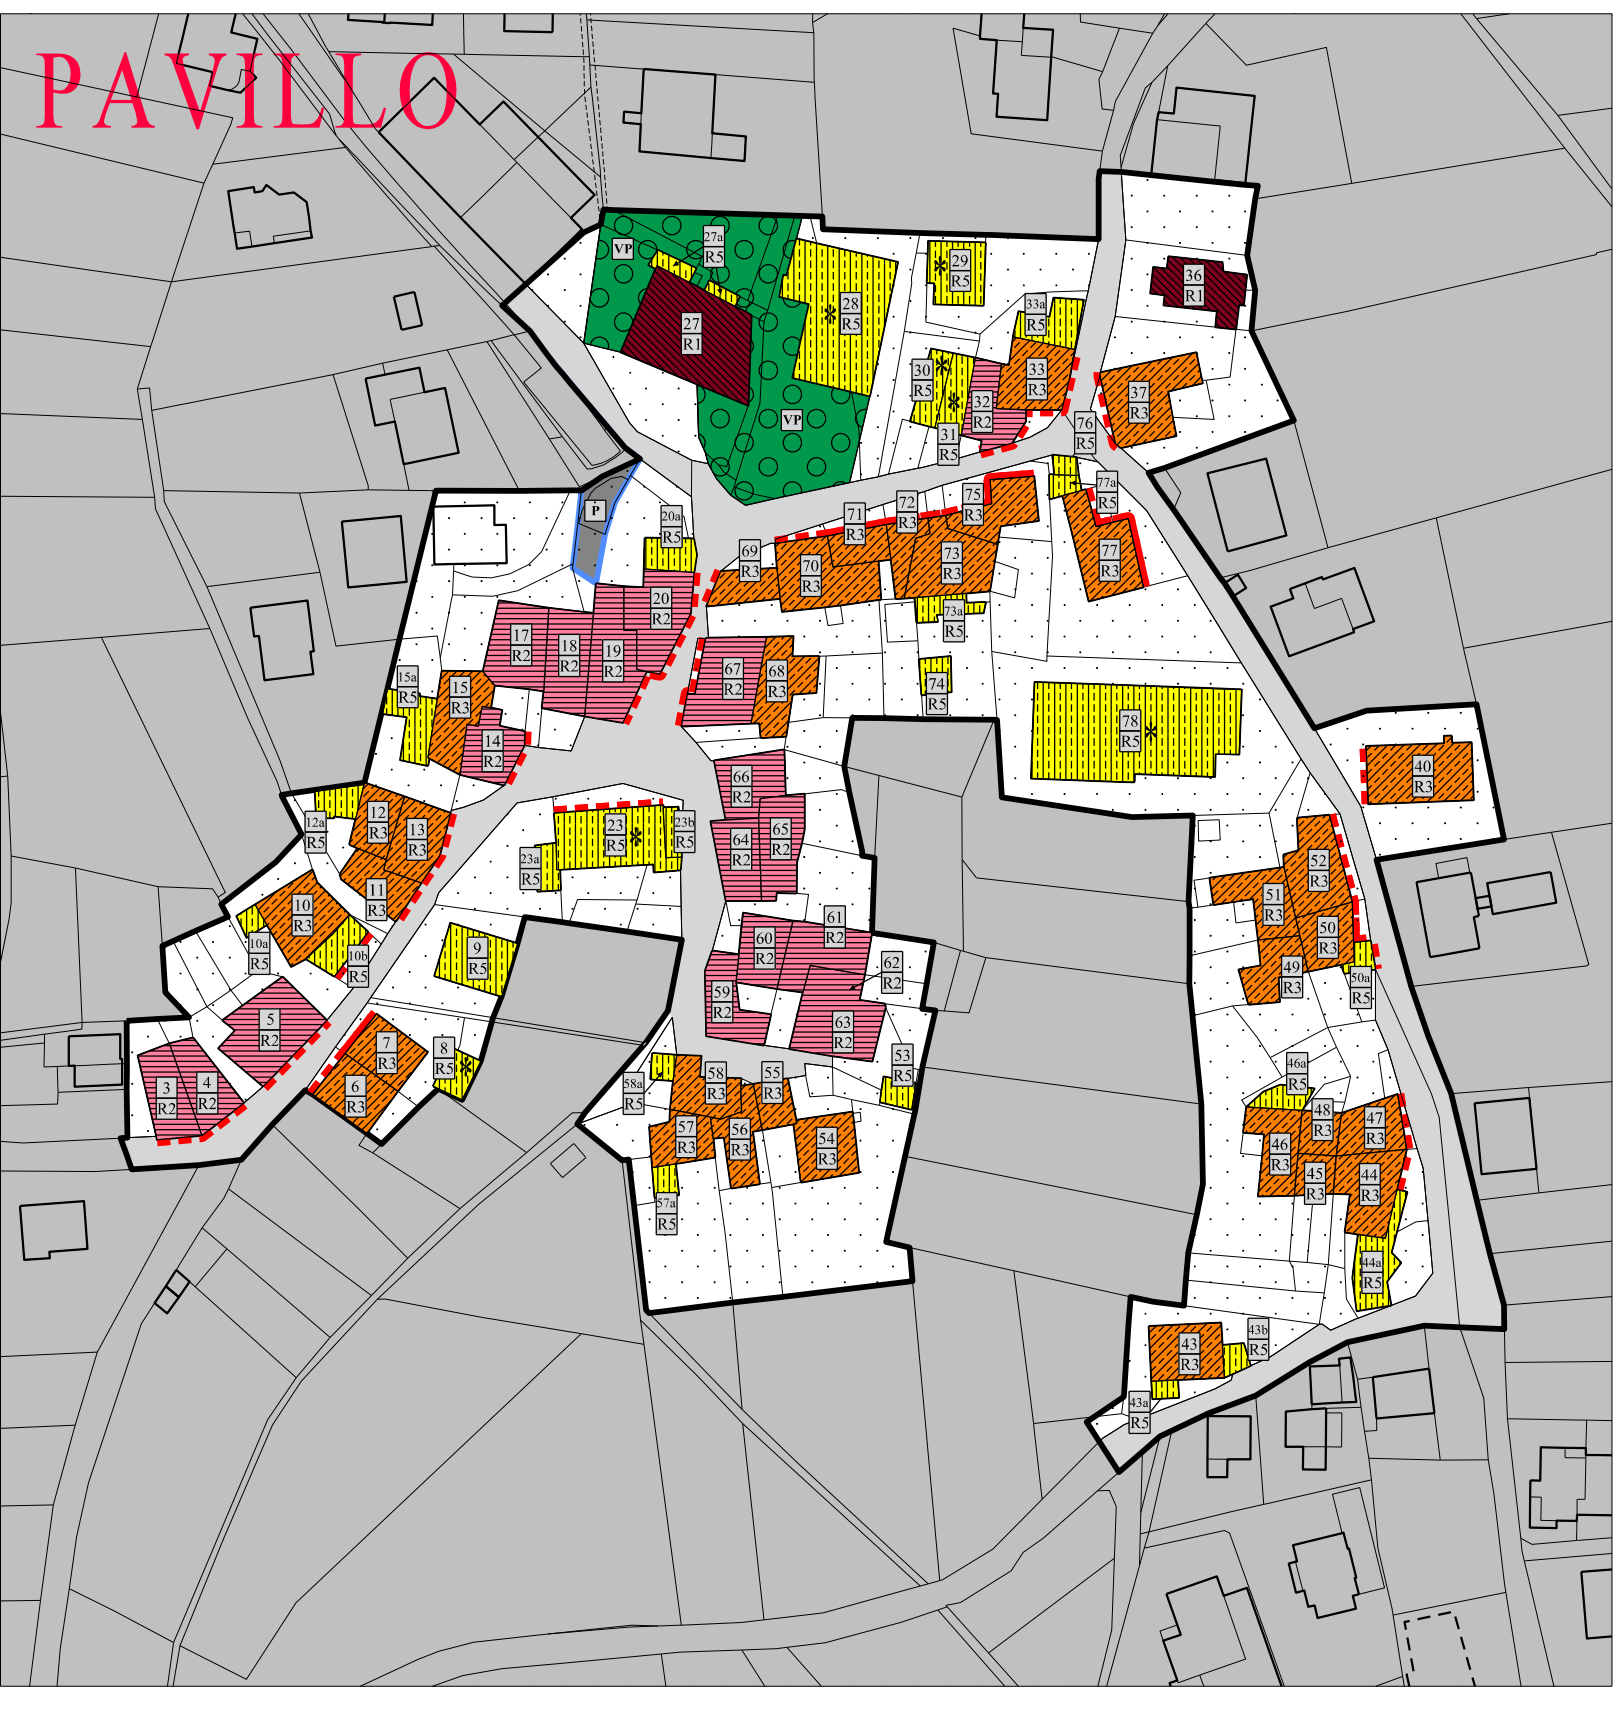

CAMPO

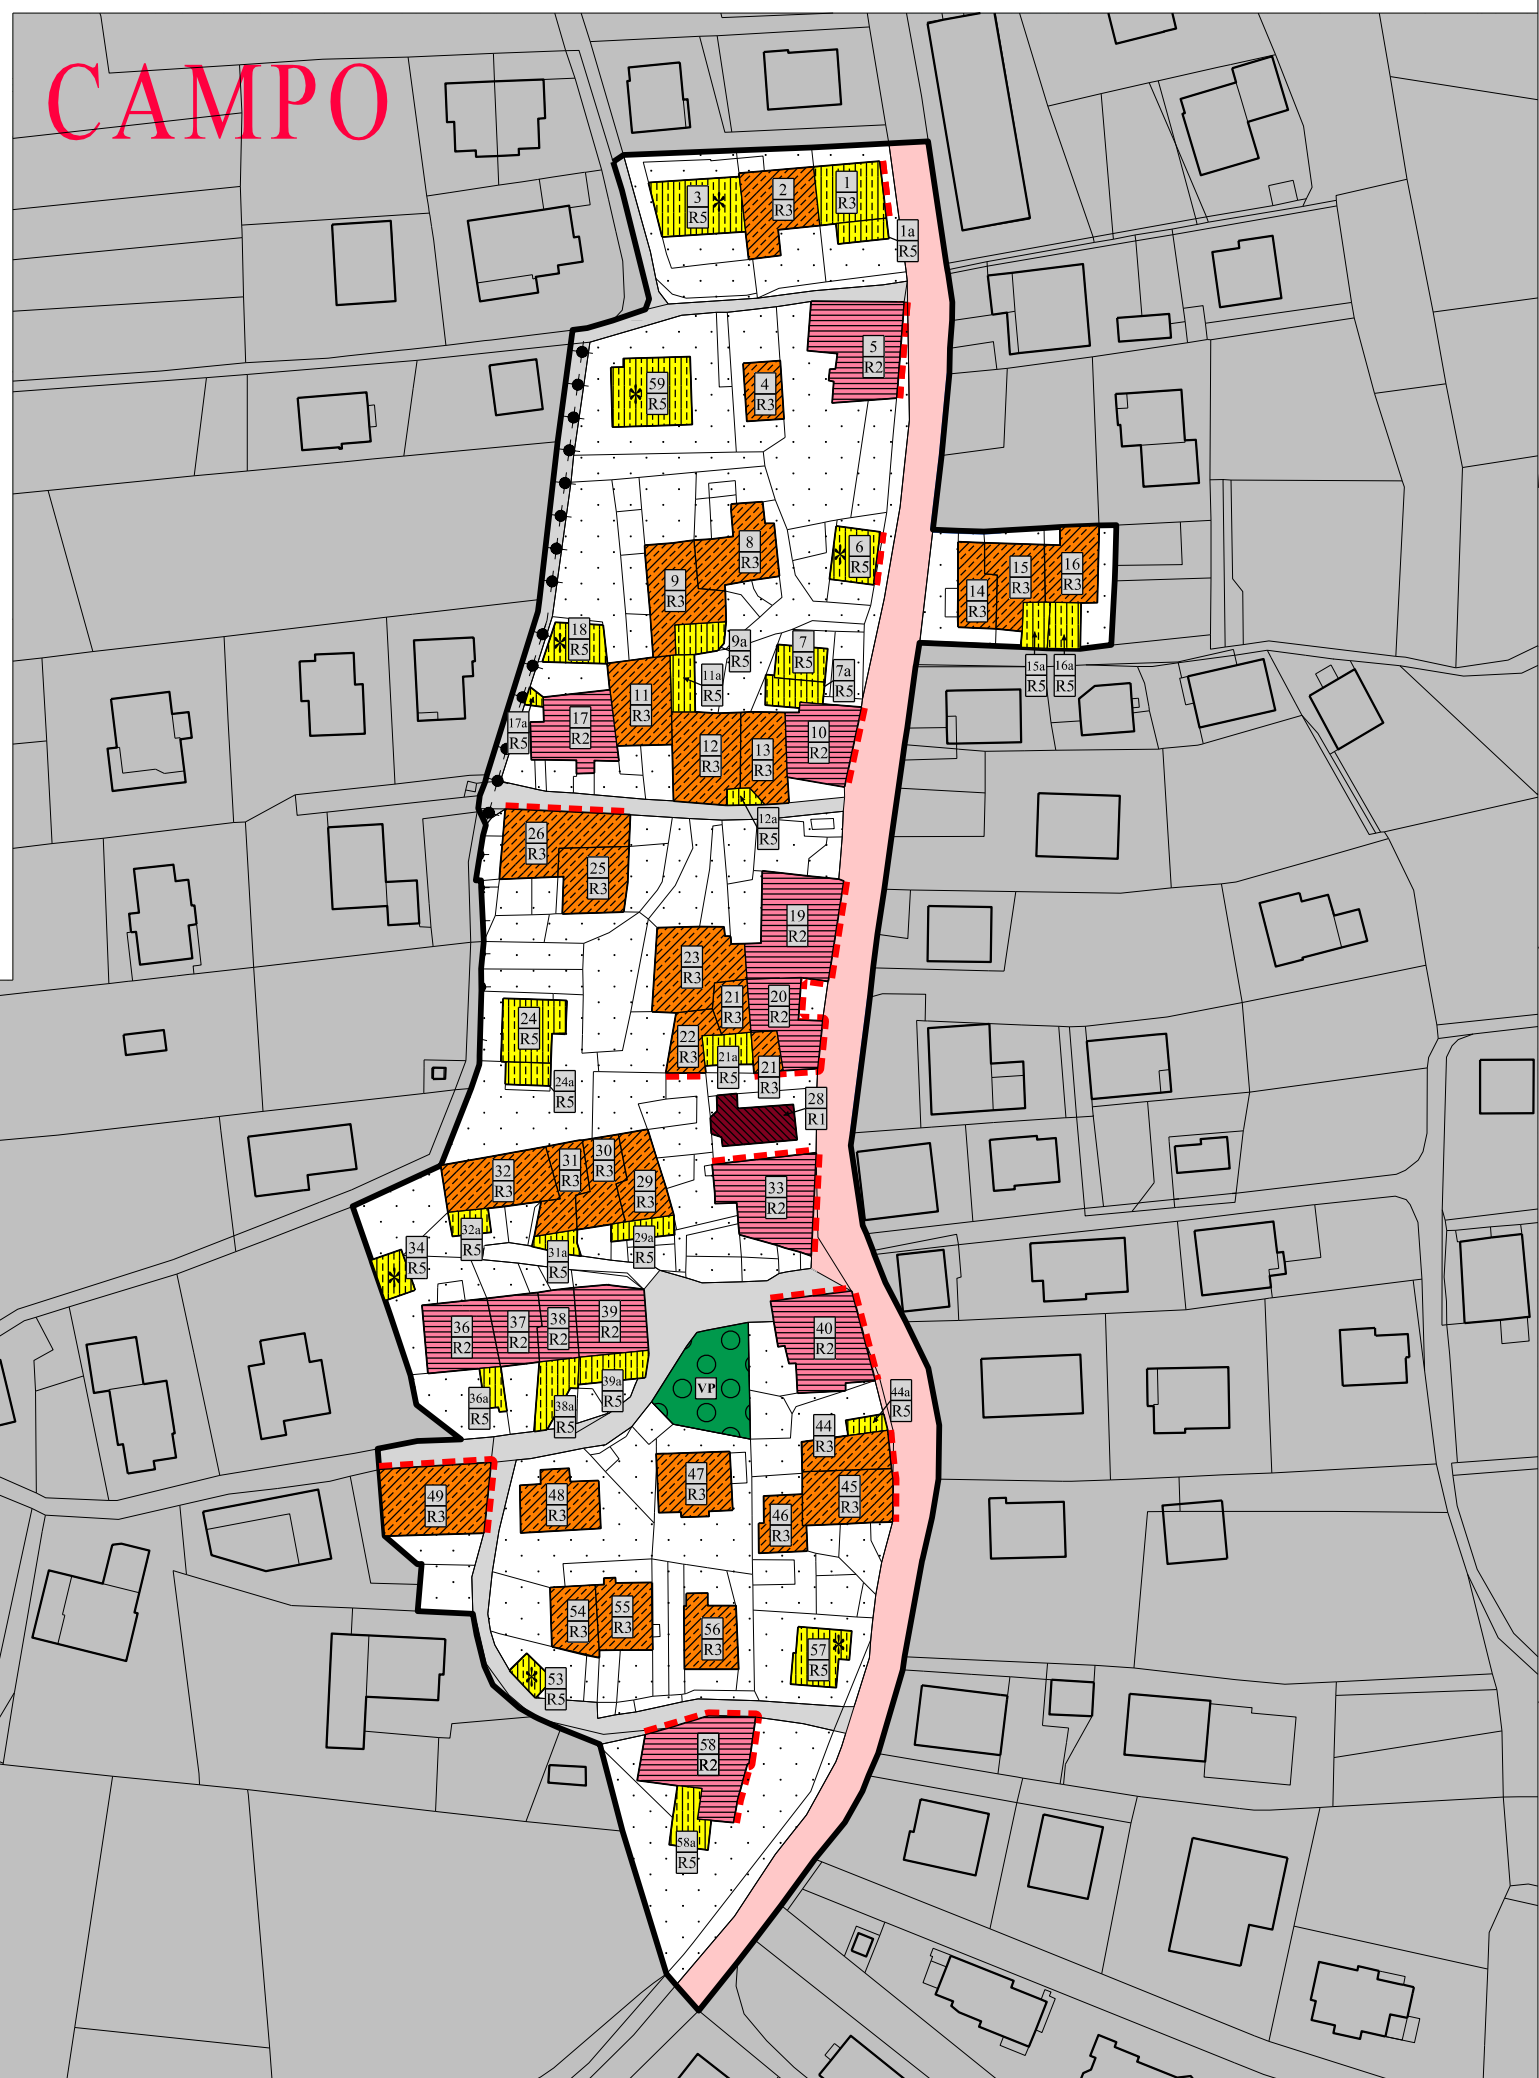


SANZENONE

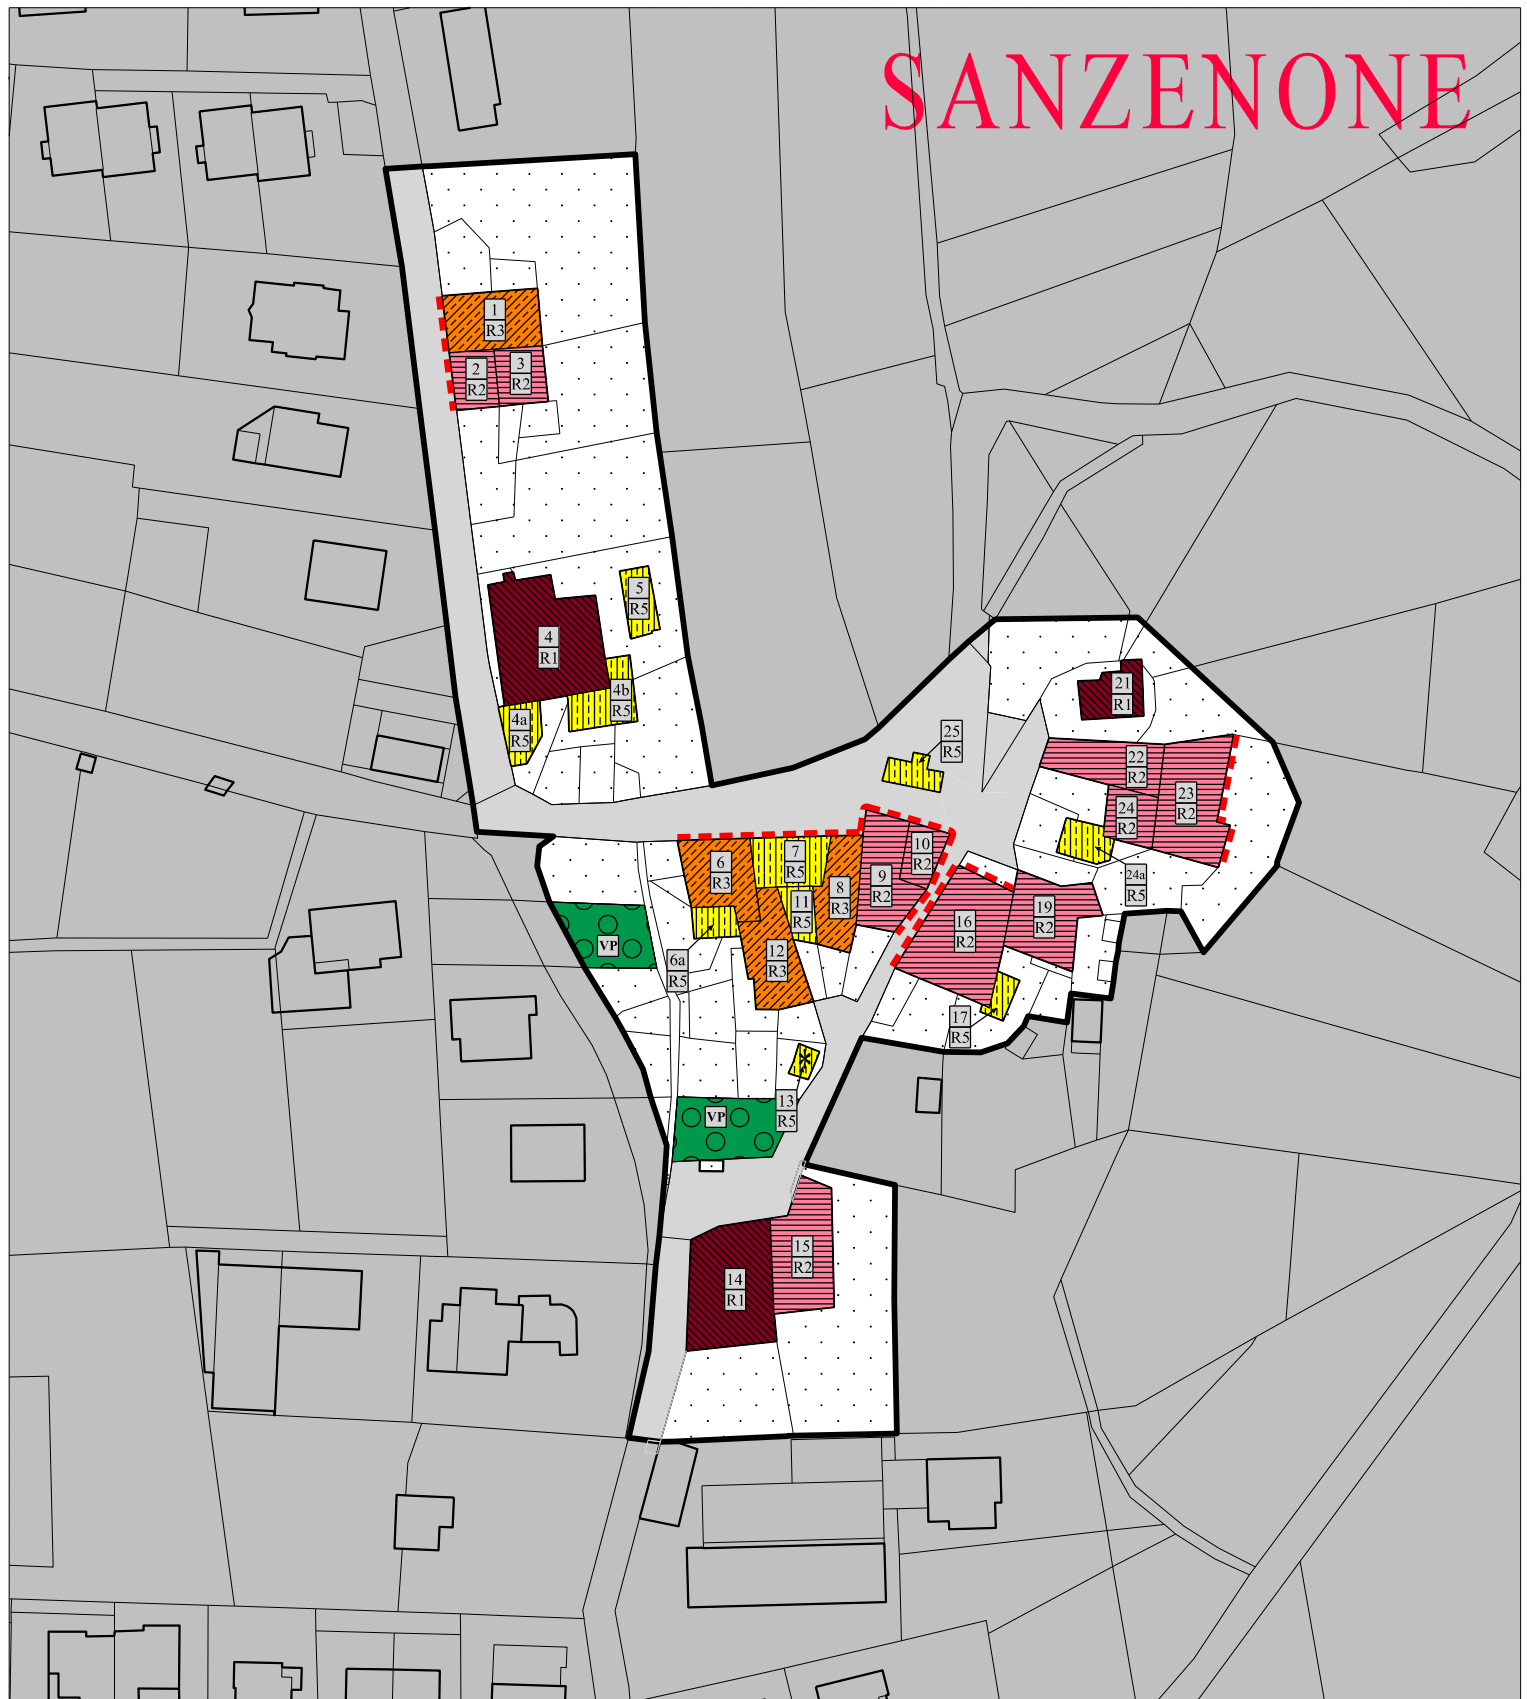

PROVINCIA DI TRENTO



PIANO REGOLATORE INTERCOMUNALE
COMUNE DI
TAIO E TASSULLO

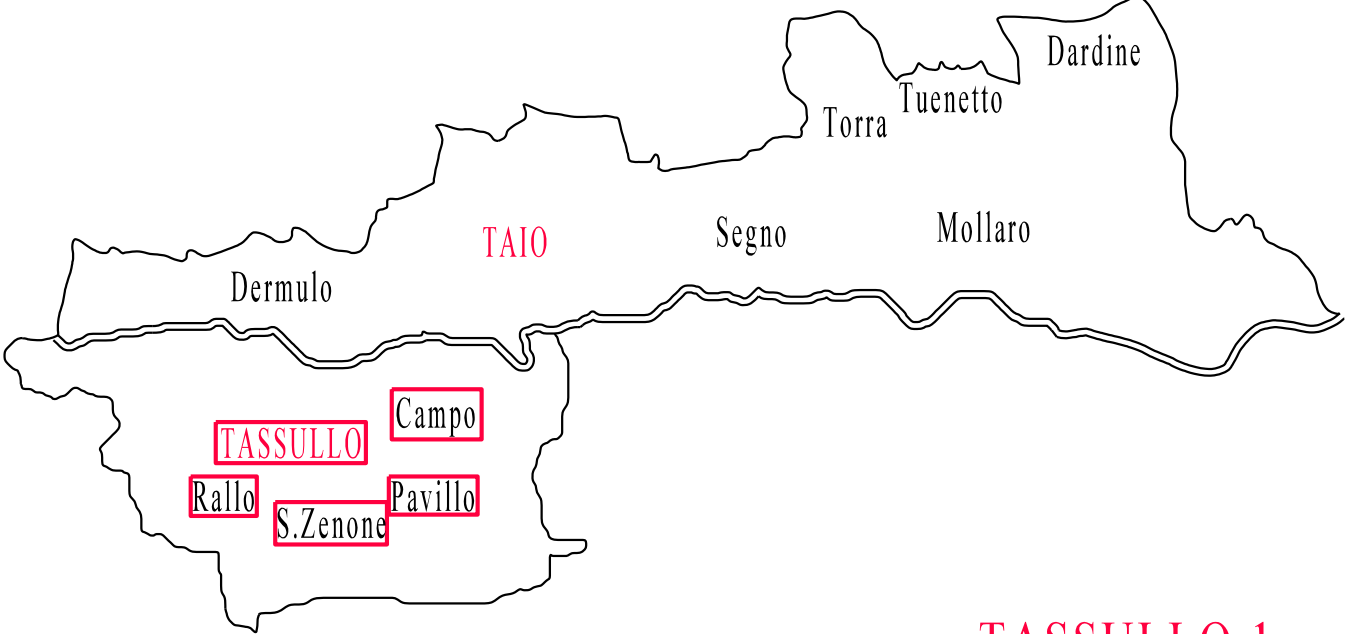

TASSULLO 1

ALLEGATO ALLA DETERMINAZIONE COMMISSARIALE n.... dd....../2013

il Commissario ad acta
BRONZINI arch. BRUNO

il Segretario Comunale
BORTOLIN dott.ssa FEDERICA

il redattore
PEDROTTI arch. GIORGIO



Ordine degli Architetti
Pianificatori Paesaggisti e Conservatori
della Provincia di Trento

Dot. Arch. GIORGIO PEDROTTI

125 sez. ARCHITETTURA

TAVOLA N.19

1 : 1.440

CENTRI STORICI

VARIANTE
novembre 2013

REDATTO DA : GIORGIO e LUCA PEDROTTI architetti
38122-Trento - Via di Pietrastretta, 18 - tel.0461-421915 - fax.0461-436414
giorgio@architetripedrotti.it
luca@architetripedrotti.it
www.architetripedrotti.it

LEGENDA

DESCRIZIONE	SIMBOLO	CODICE SIP
CATEGORIE D'INTERVENTO		
		A203_P
		A204_P
		A205_P
		A207_P
		A208_P
		A408_L
		A401_P
SISTEMA INSEDIATIVO - PRODUTTIVO - INFRASTRUTTURALE		
		F501_P
		F601_P
		F301_P
		F305_P
		F201_P
		F203_P