


LEGENDA:

	CONTINE COMUNALE
	ART. 8: INSEDIAMENTI STORICI
	ART. 8: AREE LIBERE DEL CENTRO STORICO
	NUMERO SCHEDA / CATEGORIA DINTERVENTO
	ART. 8.1.1: RESTAURO
	ART. 8.1.2: RISPARMIO CONSERVATIVO
	ART. 8.1.3: RISTRUTTURAZIONE EDILIZIA
	ART. 8.1.4: DEMOLIZIONE CON RICOSTRUZIONE
	ART. 8.1.5: DEMOLIZIONE SENZA RICOSTRUZIONE
	EDIFICI PRECEDENTEMENTE INSERITI NEL CENTRO STORICO E CLASSIFICAZIONE PRECEDENTE
	ART. 9.1: AREA RESIDENZIALE DI COMPLETAMENTO B1
	ART. 9.2: AREA RESIDENZIALE DI COMPLETAMENTO B2 (CON VINCOLO ARCHITETTONICO)
	ART. 9.3: VERDE PRIVATO
	ART. 10.1: AREA PER CENTRO RACCOLTA MATERIALI
	ART. 10.2: VERDE ATTEZZATO - DI PROTEZIONE
	ART. 10.3: AREE A PARCHEGGIO
	ART. 10.4: AREA PER INFRASTRUTTURE TECNOLOGICHE E TELECOMUNICAZIONI (AREA SERBATOIO ACQUEDOTTO)
	ART. 10.5: AREA PER INFRASTRUTTURE TECNOLOGICHE E TELECOMUNICAZIONI (AREA CENTRALE ELETTRICA)
	ART. 10.6: AREA PER ATTREZZATURE E SERVIZI CIVILI ED AMMINISTRATIVI
	AREA PER ATTREZZATURE E SERVIZI CIMITERIALI
	ART. 11.1: AREE PER AZIENDE AGRICOLE A CARATTERE INDUSTRIALE
	ART. 11.2: AREE PRODUTTIVE LOCALI
	ART. 12.1: AREE AGRICOLE
	ART. 12.1 c.12: AREE AGRICOLE CON VINCOLO DI INEDIFICABILITÀ 10 ANNI
	ART. 12.2: AREE AGRICOLE DI PRESIO
	ART. 12.3: AREE A BOSCO
	ART. 13.1: VIABILITÀ PRINCIPALE ESISTENTE
	ART. 13.1: VIABILITÀ PRINCIPALE IN POTENZIAMENTO
	ART. 13.1: VIABILITÀ LOCALE
	ART. 13.2: SPAZI A SERVIZIO DELLA MOBILITÀ
	ART. 14.2: FASCIA DI RISPETTO STRADALE
	ART. 14.3: FASCIA DI RISPETTO CIMITERIALE
	ART. 14.4: AREA DI PROTEZIONE FLUVIALE - AMBITO FLUVIALE DI INTERESSE ECOLOGICO
	ART. 14.5: AREE A DIFESA PAESAGGISTICA
	ART. 14.6: SITO BONIFICATO
	ART. 14.11: VINCOLO O DIRETTO MANUFATTI E SITI DI RILEVANZA STORICO CULTURALE
	ART. 14.11: VINCOLO O DIRETTO MANUFATTI E SITI DI RILEVANZA STORICO CULTURALE
	ART. 14.12: AREA DI SALVAGUARDIA PAESAGGISTICA
	ART. 14.13: SITO ARCHEOLOGICO
	ART. 14.14: RISERVA NATURALE PROVINCIALE
	ART. 14.15: AREE AD ELEVATA INTEGRITÀ
	ART. 17: PROGETTO DI RIQUALIFICAZIONE URBANISTICA (P.R.U.)
	ART. 17 BIS: PIANO ATTUATIVO DI RECUPERO (P.R.)
	ART. 17 TER: PIANO ATTUATIVO A Fm SPECIFICI
	AREE CON SPECIFICO RIFERIMENTO NORMATIVO (ASTERISCHI)
	LAGNI
	Fiumi E TORRENTI
	Fiumi E TORRENTI
	ELETTRODOTTO

Comune di Ville d'Anaunia

Provincia di Trento

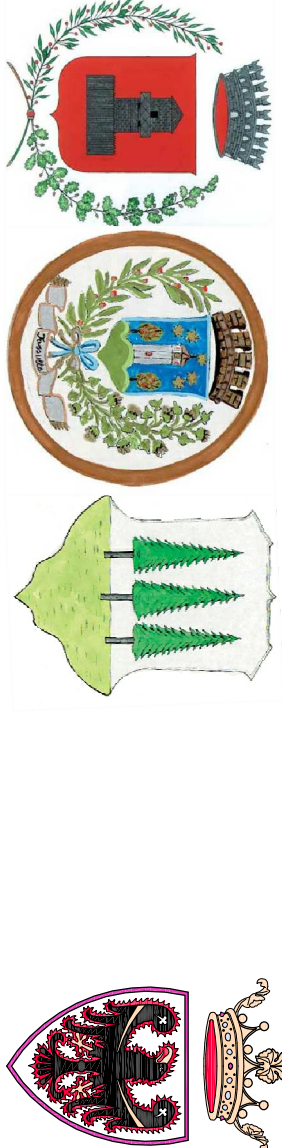

PIANO REGOLATORE GENERALE
TERRITORIO DI NANNO
VARIANTE NON SOSTANZIALE AI SENSI
DELL'ART. 39 C.2 DELLA L.P. N. 15/2015
ADOZIONE DEFINITIVA

SISTEMA INSEDIATIVO E PRODUTTIVO:
NUOVA SISTEMAZIONE
SCALA 1:5000

Ing. Roberto Battoceiti
Geom. Roberto Menghini
Via Roma n.35
38011 CAVARENO (TN)
tel. 0463935015 fax. 046393981
e-mail: studio2r@studio2r.it

DATA: MARZO 2016
SCALE:
ALLEGATO:

3

IL TECNICO: