
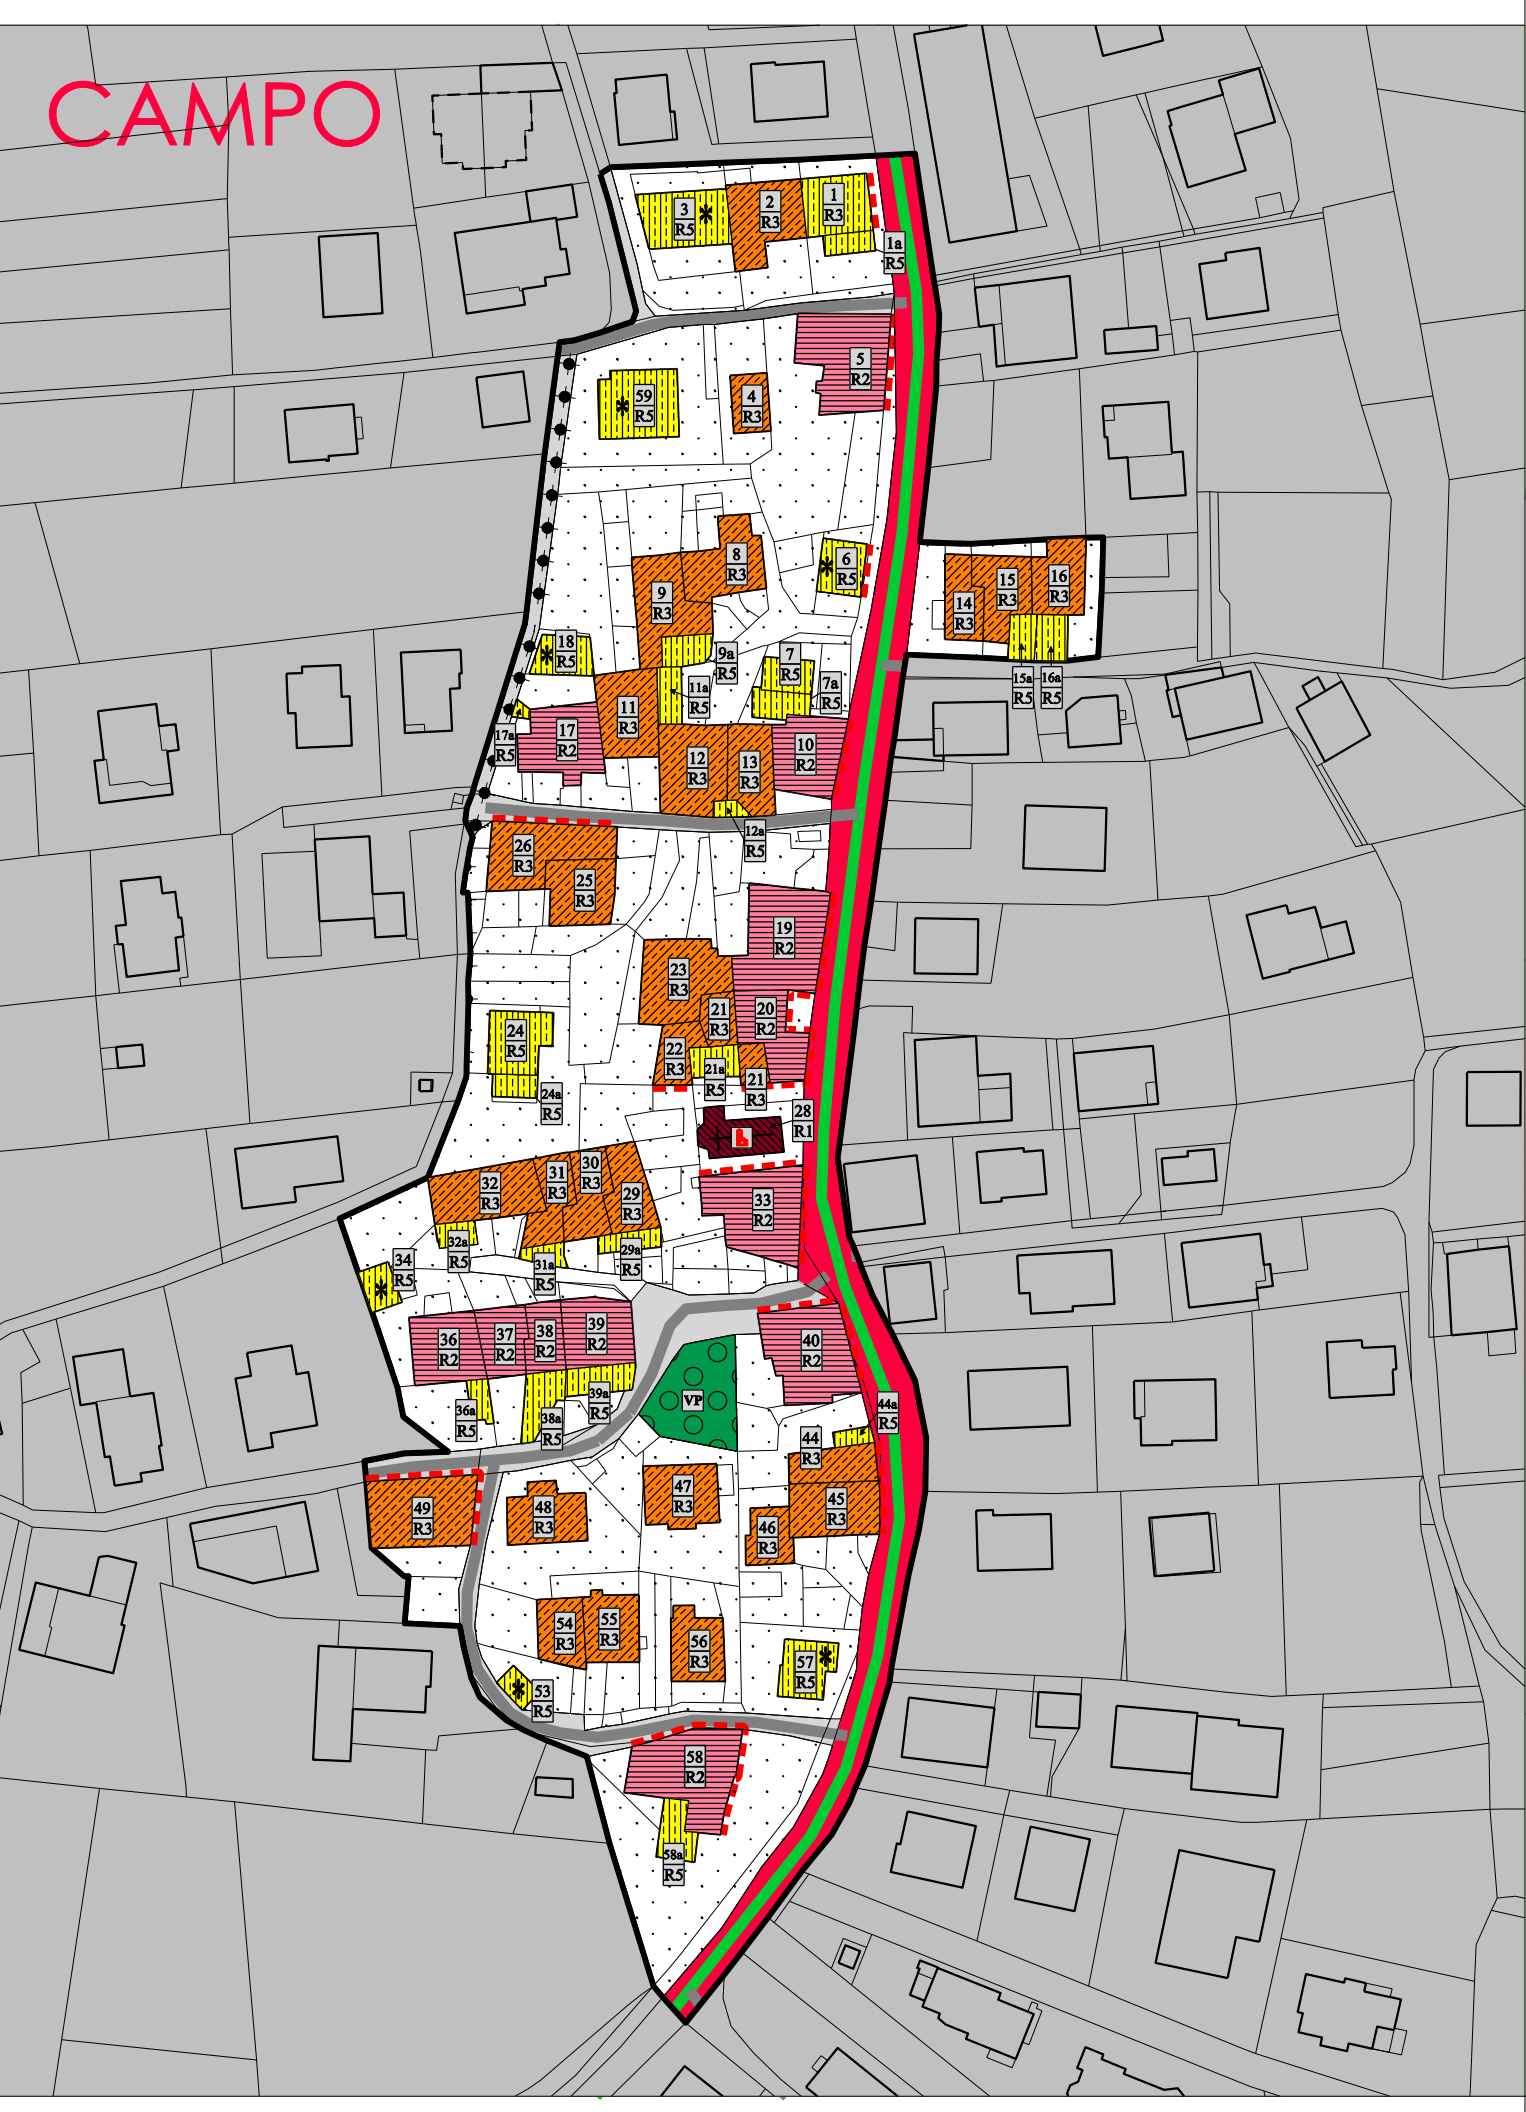
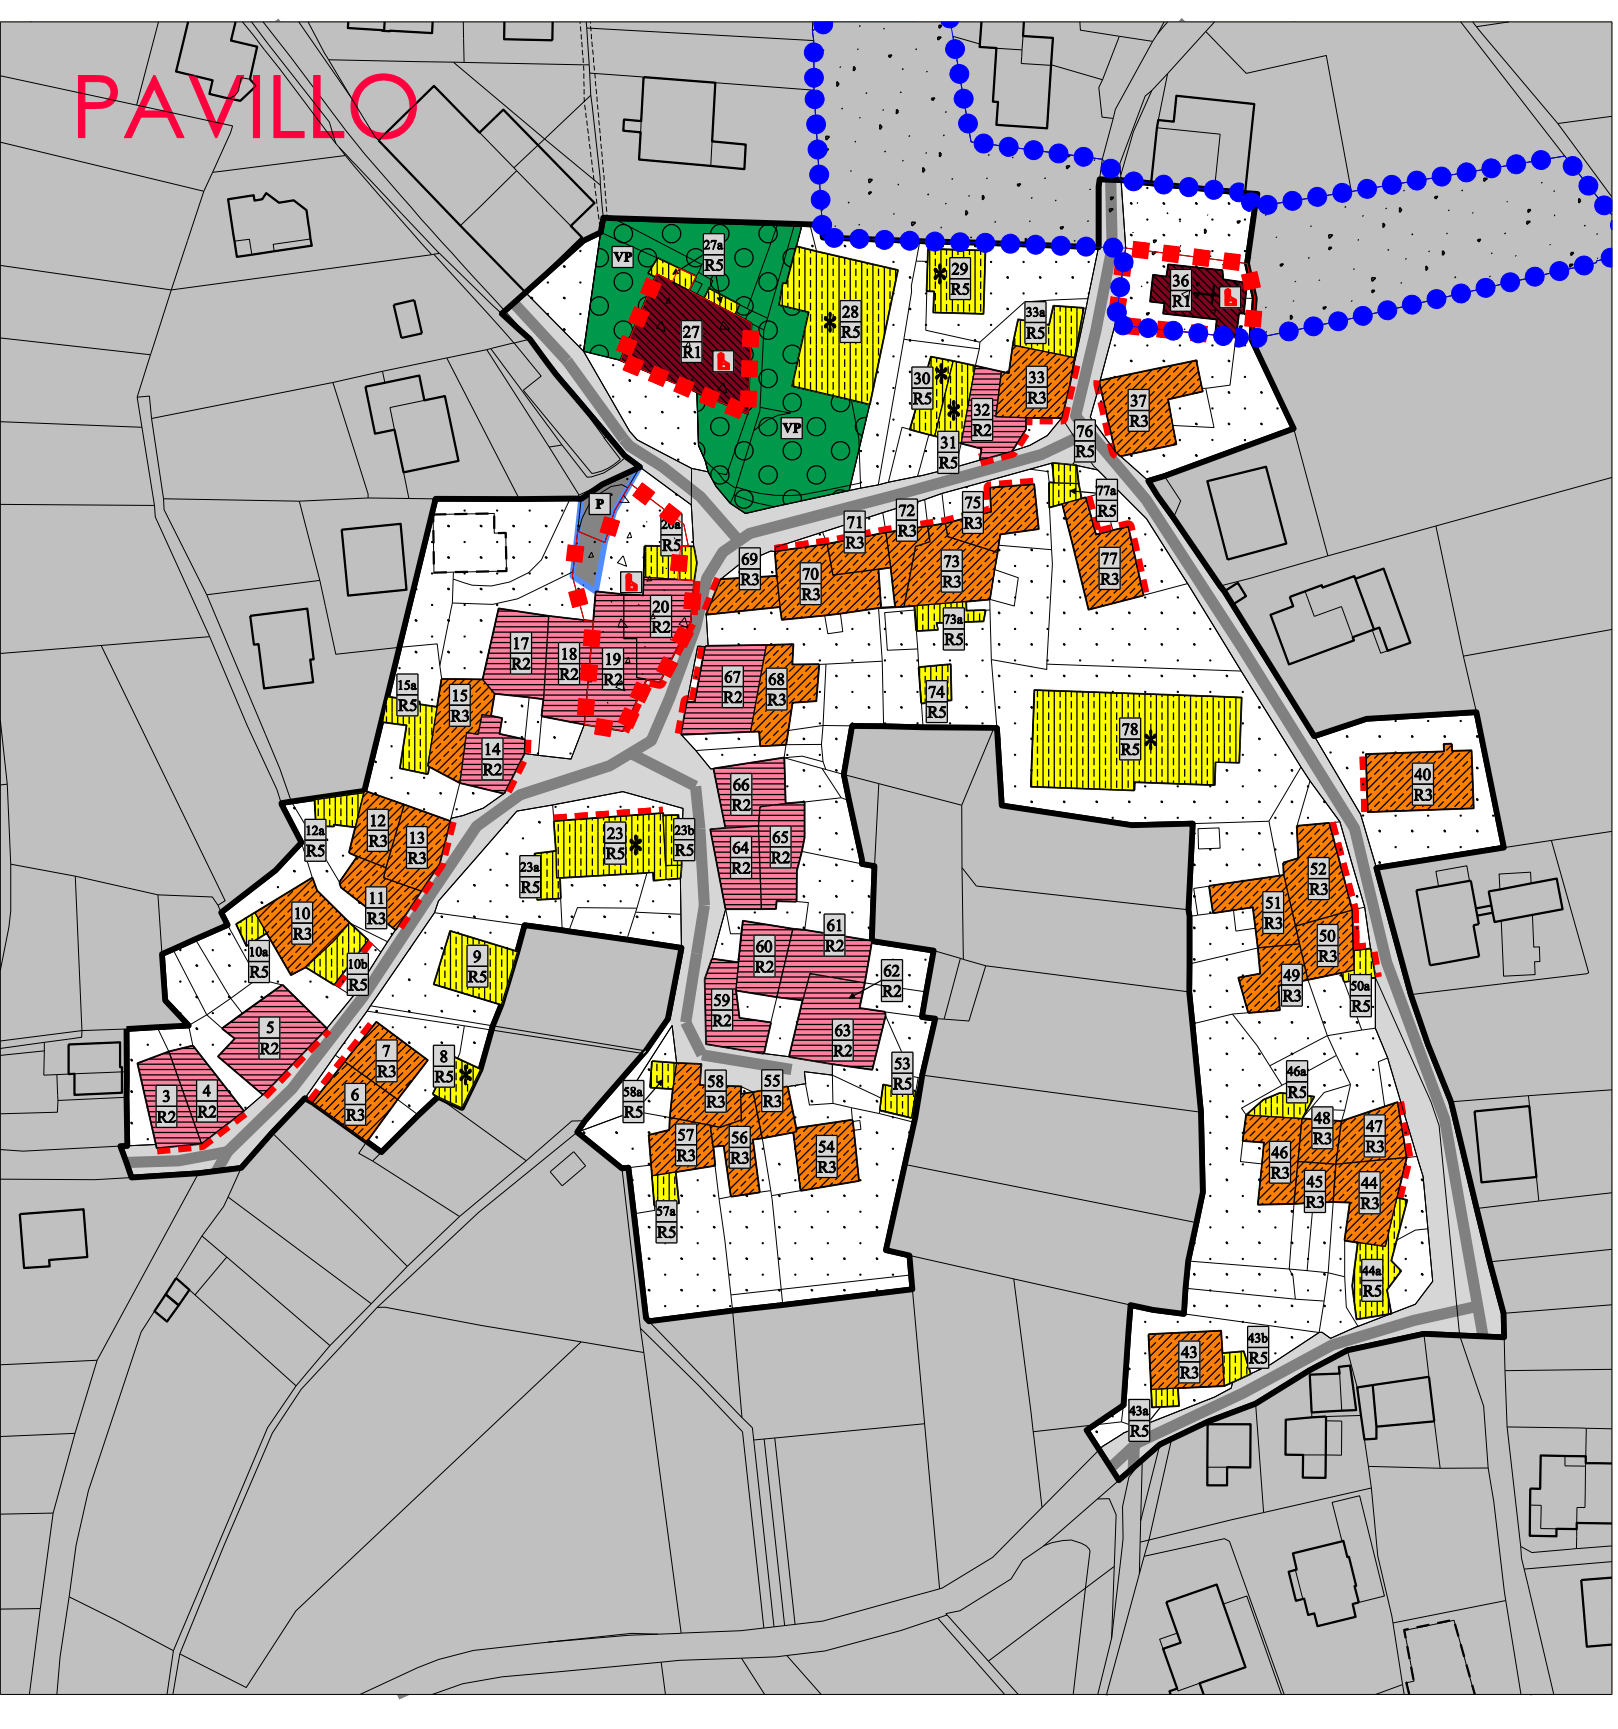
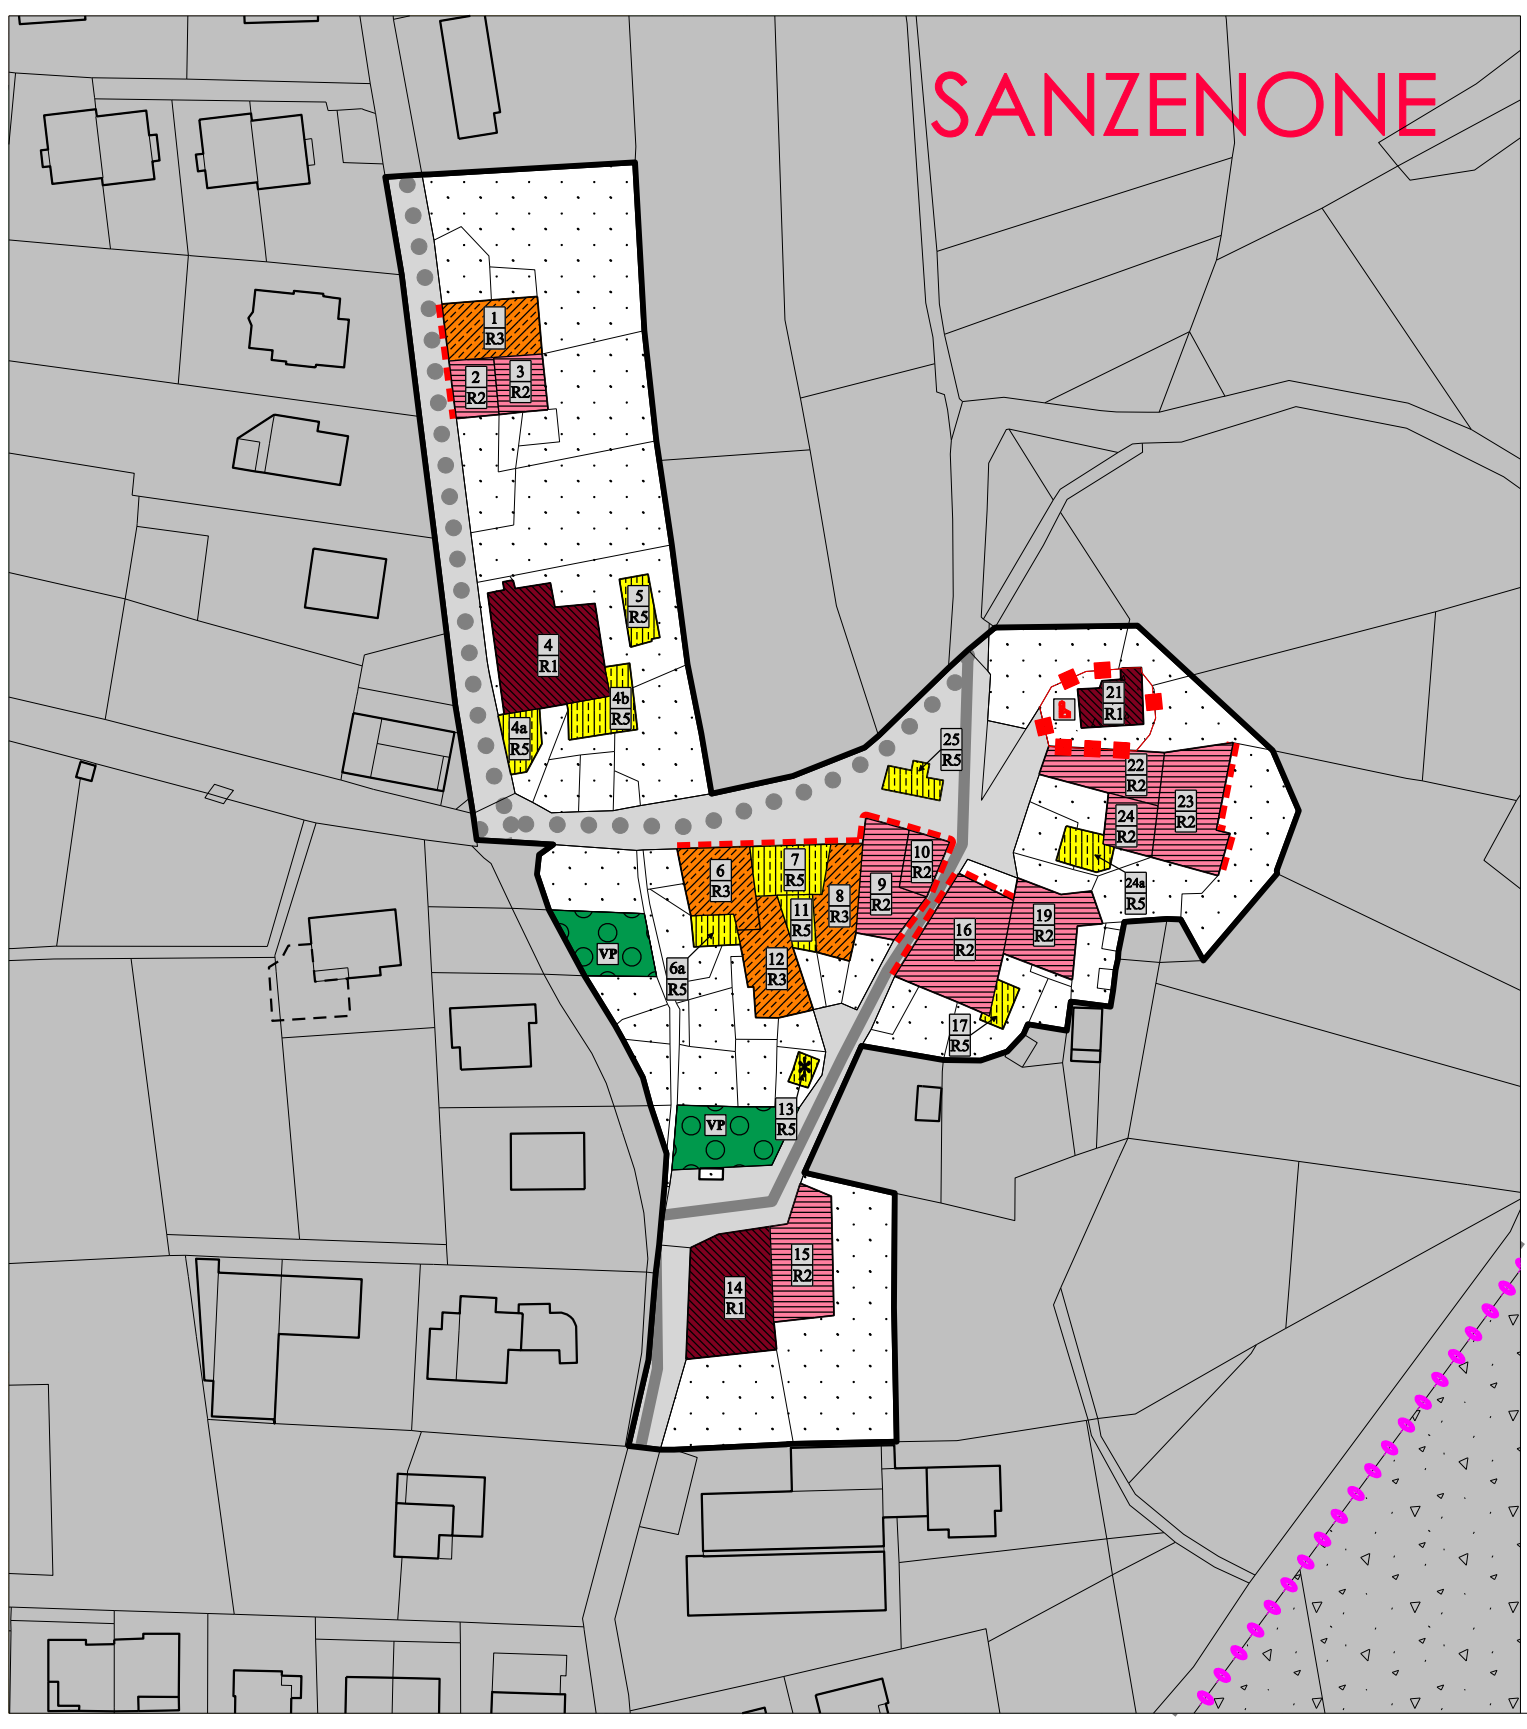
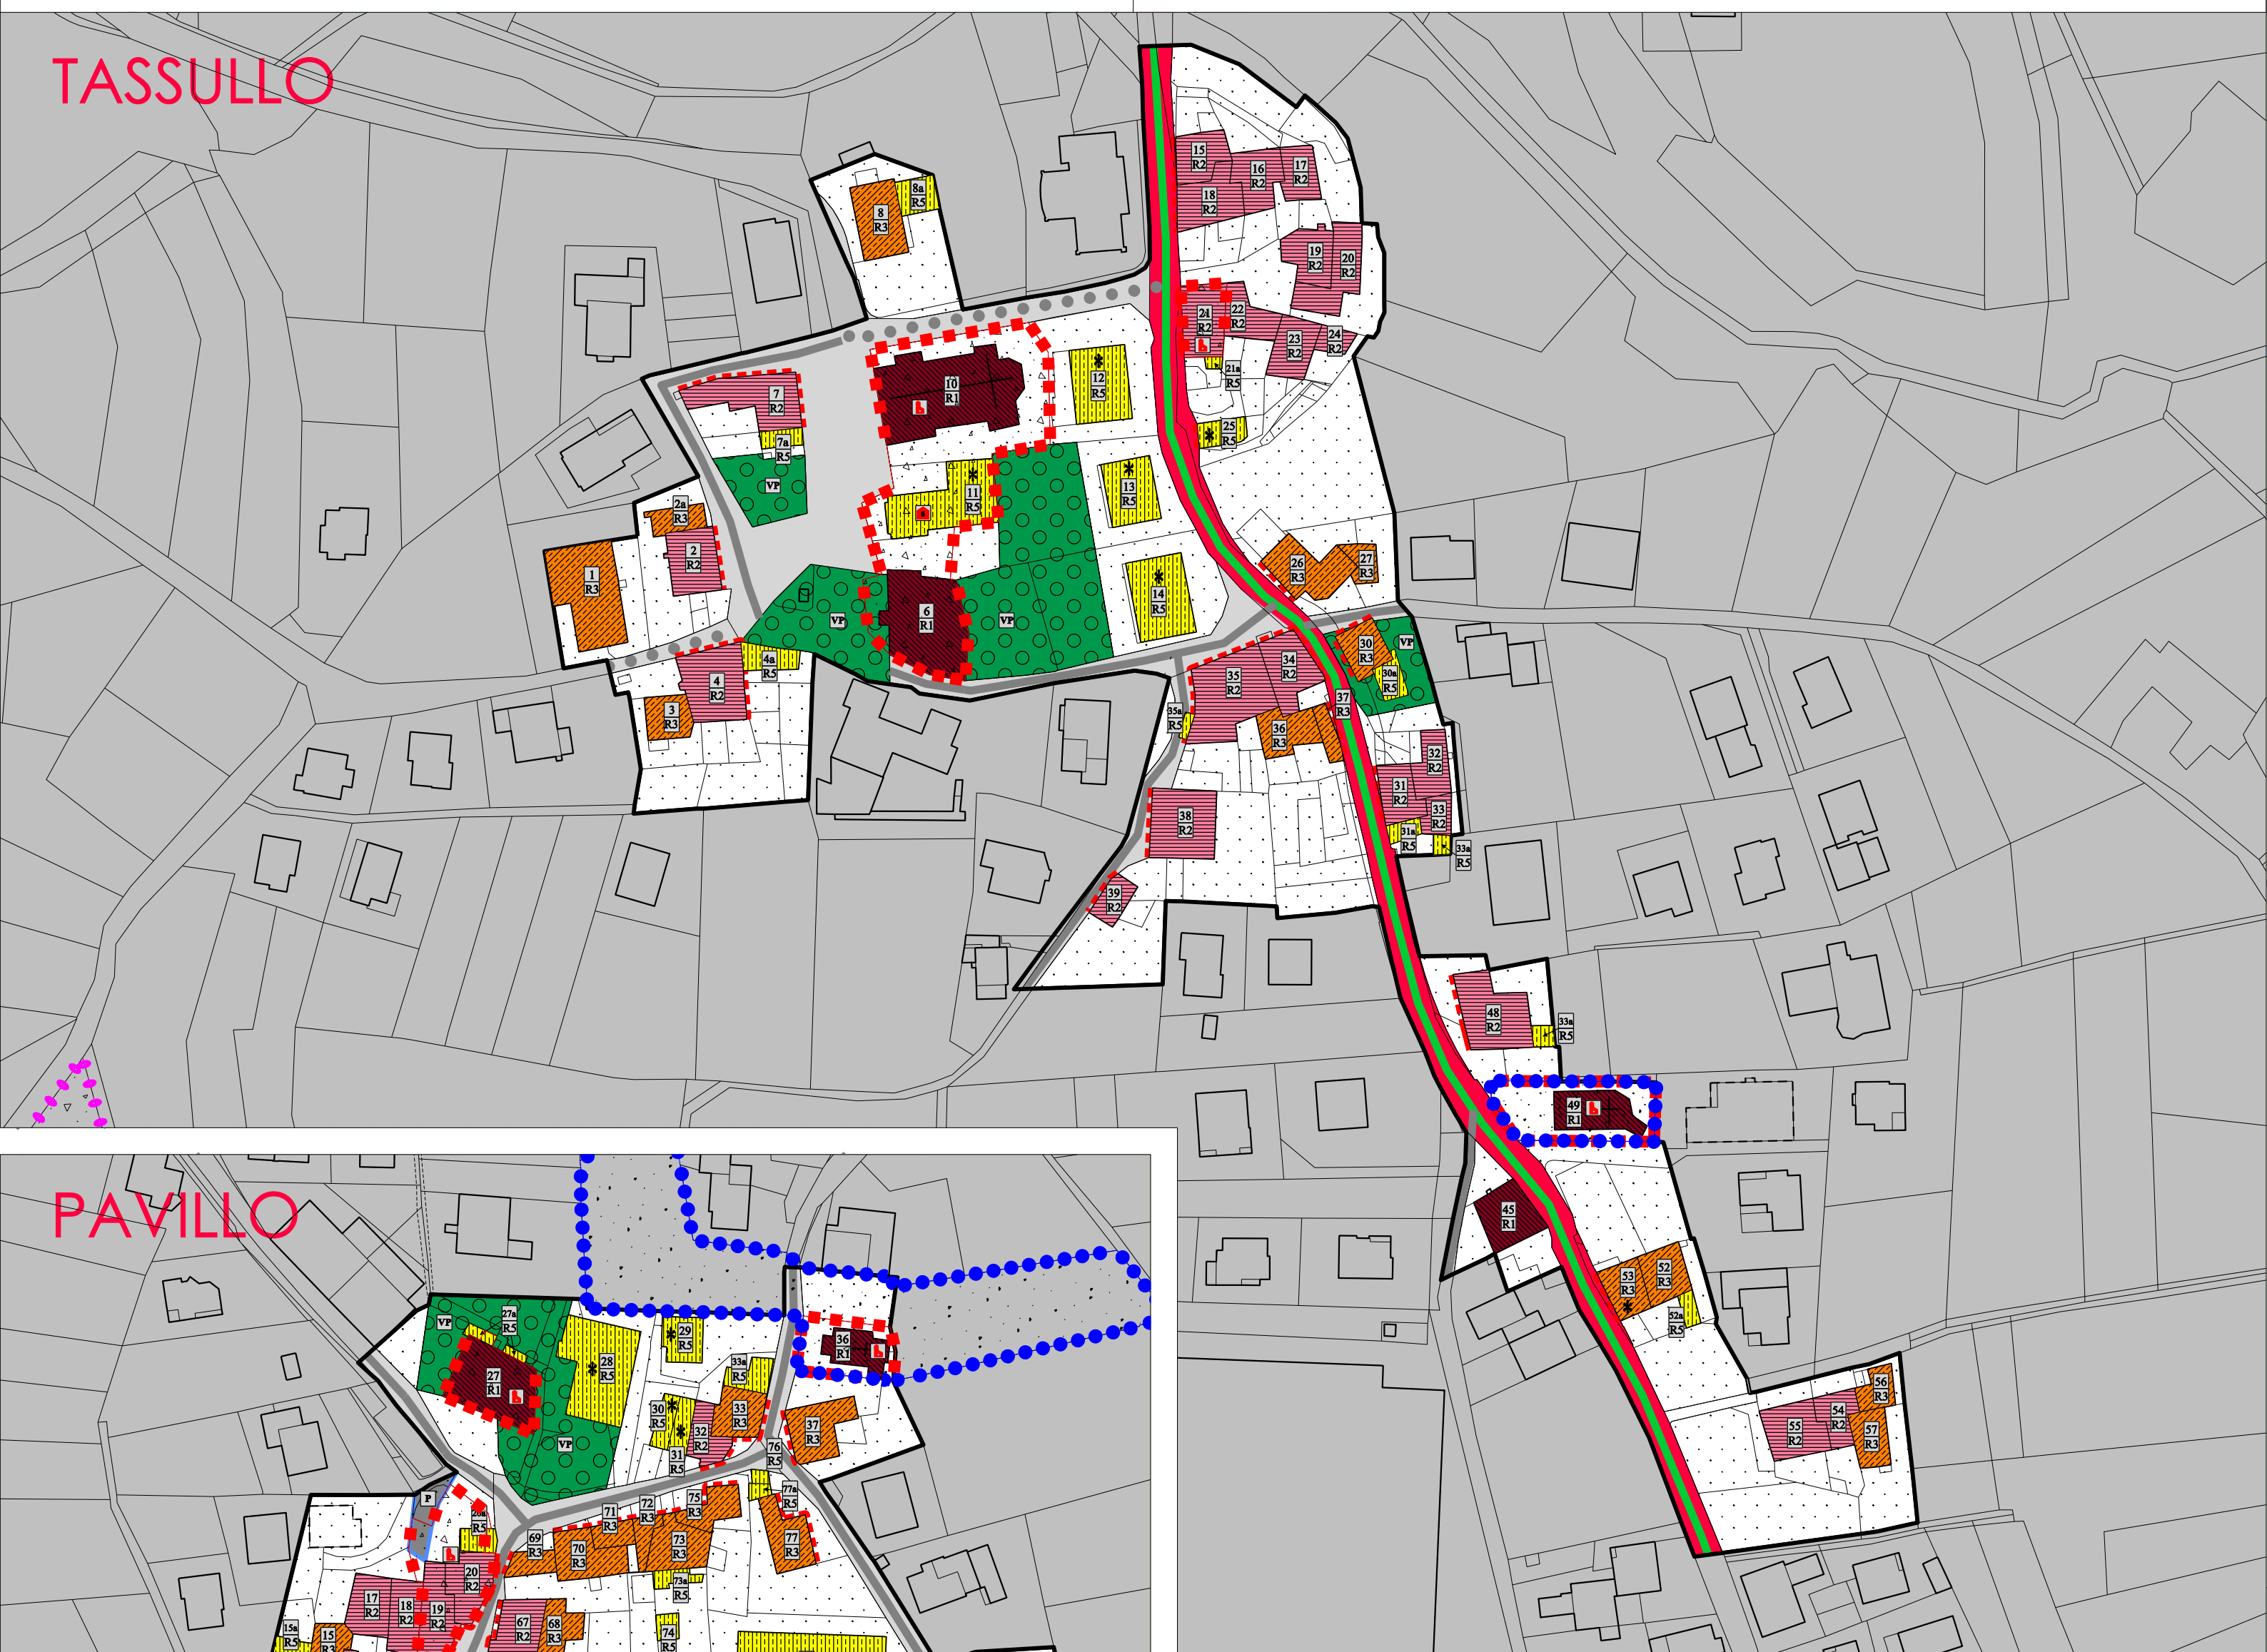


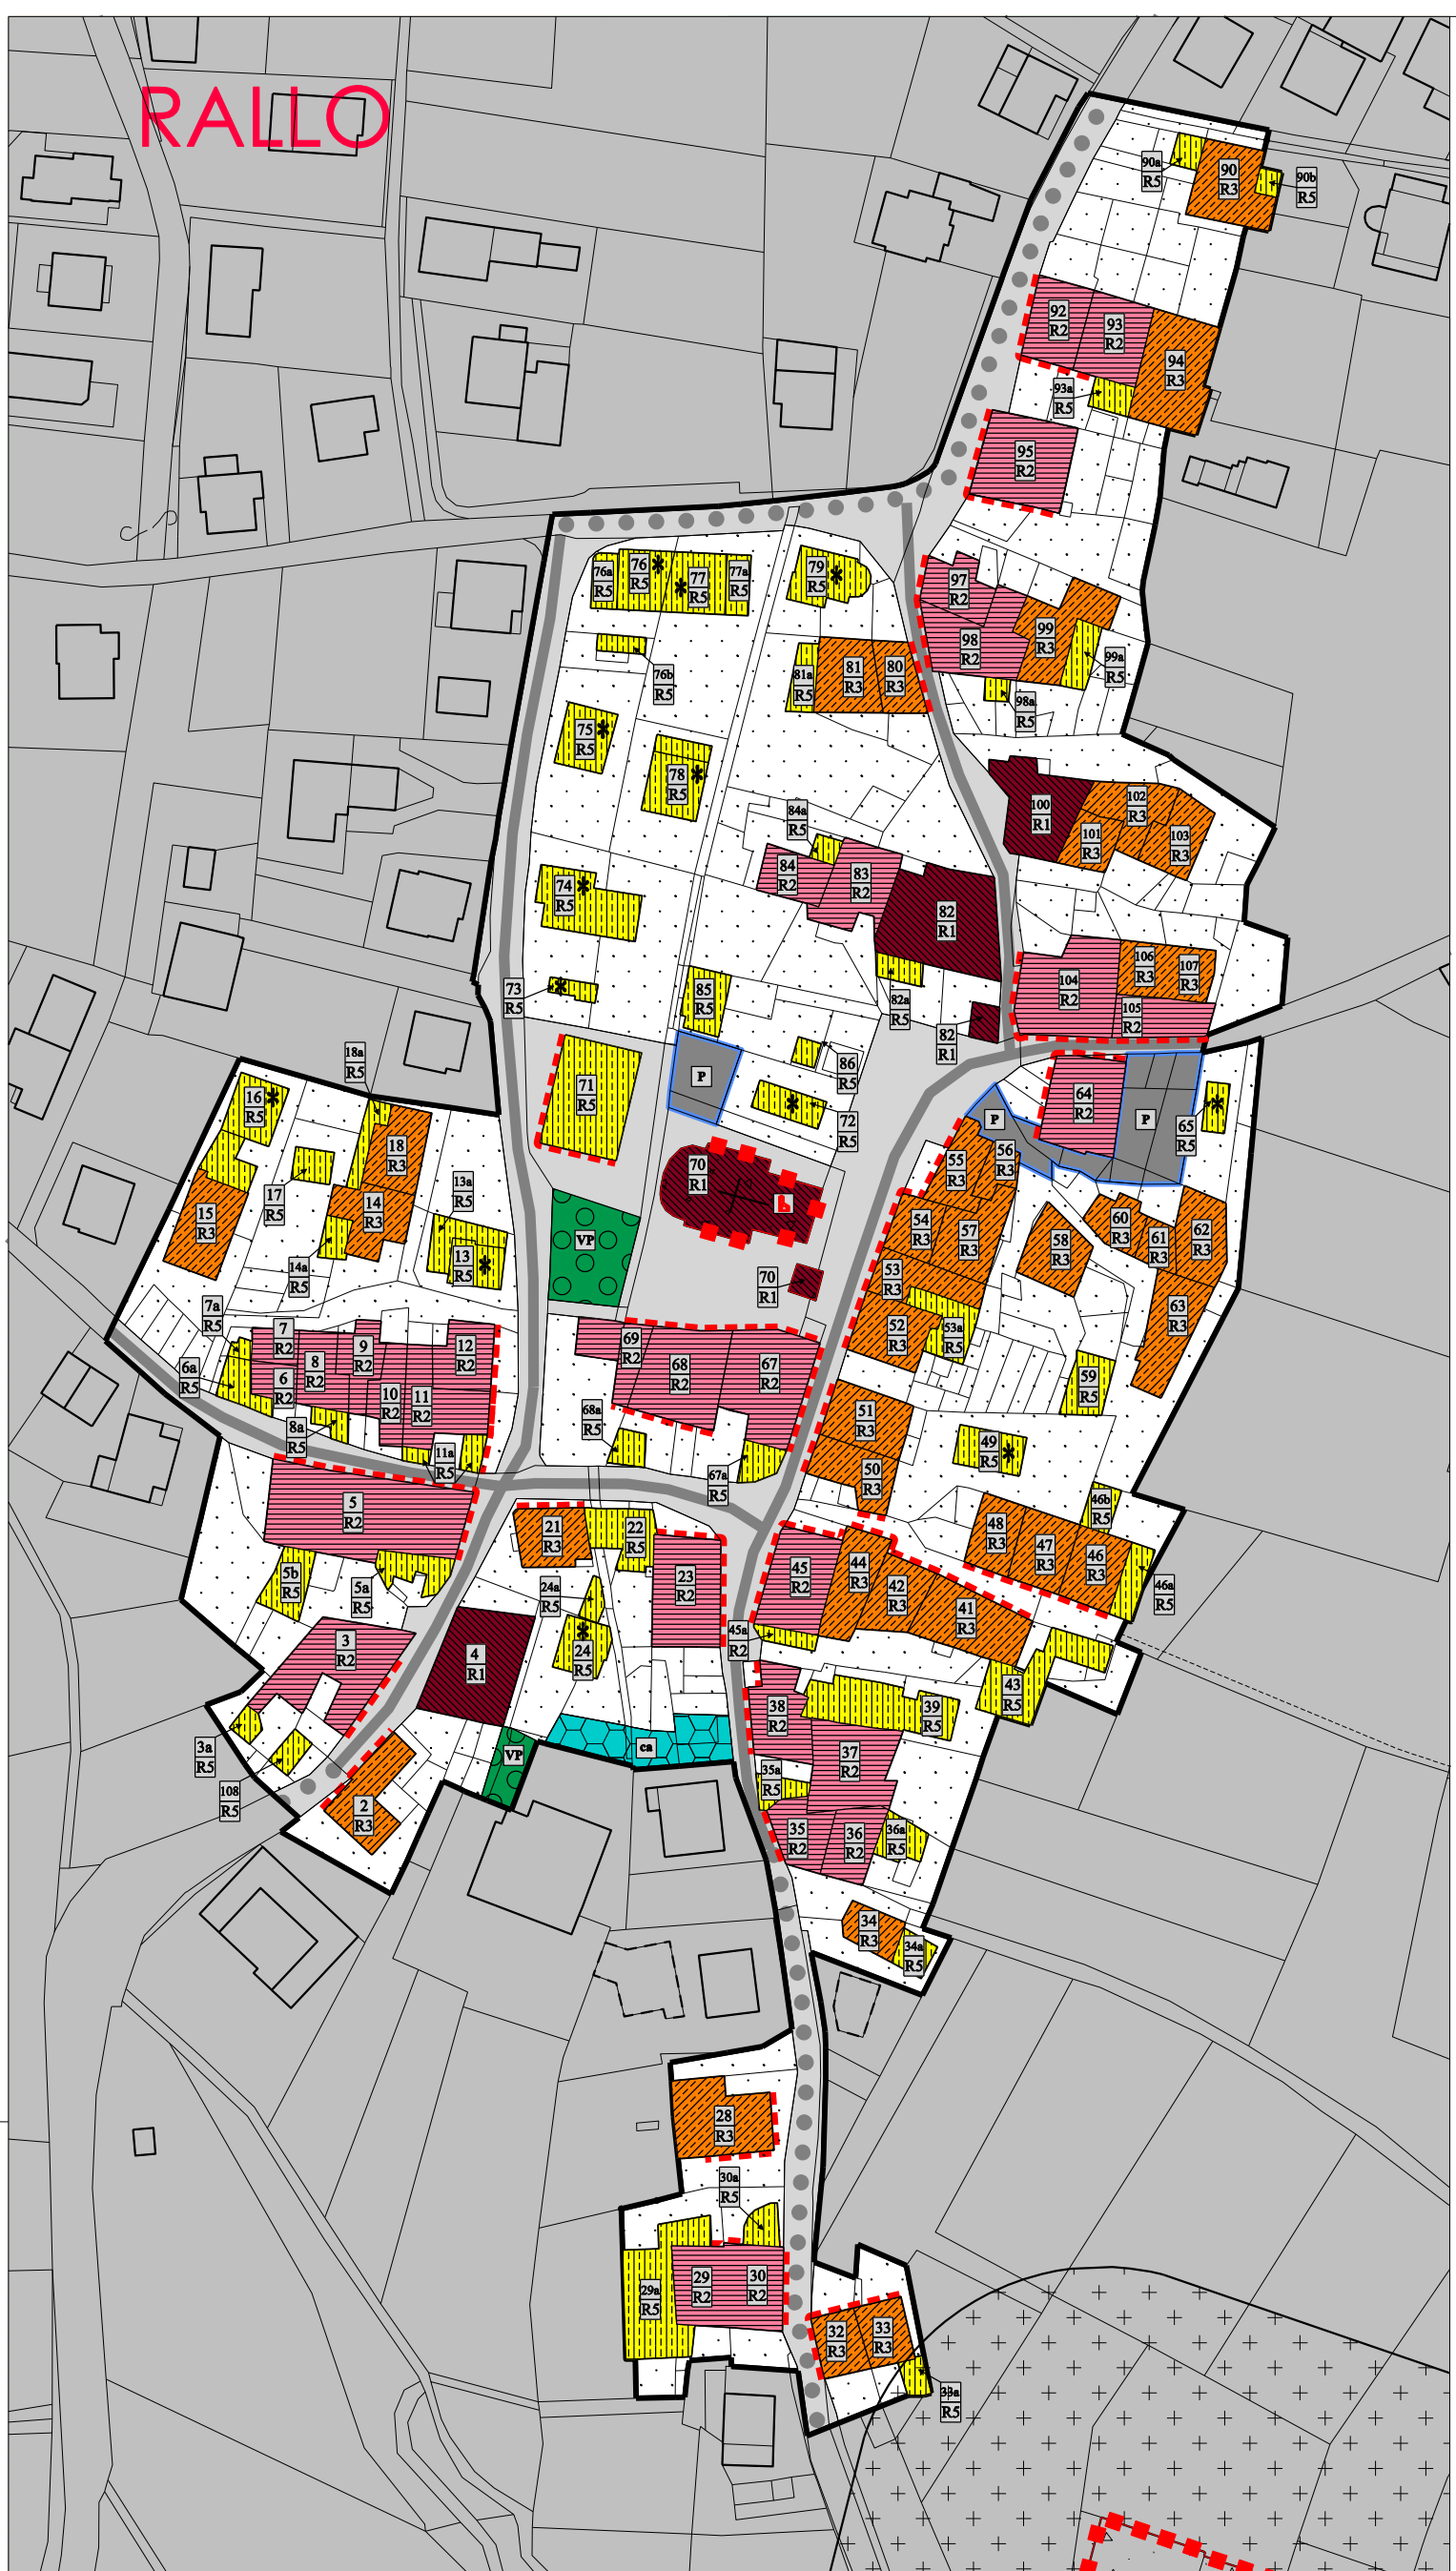

PROVINCIA DI TRENTO

Piano Regolatore Generale
Comune di TASSULLO

TASSULLO 1

Dott. Architetto
GIORGIO PEDROTTI
125 sez. A - ARCHITETTURA

SECONDA ADOZIONE

CENTRI STORICI

VARIANTE 2015

architettil
giorgio+luca
pedrotti

via di pietrastretta 18, 38122 Trento
studio. 0461-421915 fax. 0461-436414
giorgio@architettipedrotti.it - luca@architettipedrotti.it
www.architettipedrotti.it

TAV. 7
1: 1.440
dicembre 2015

LEGENDA		
	CODICE	ART.
CENTRO STORICO / EDIFICI STORICI ISOLATI	A101_P	8
RESTAURO	A203_P	8bis.1
RISANAMENTO CONSERVATIVO	A204_P	8bis.2
RISTRUTTURAZIONE EDILIZIA	A205_P	8bis.3
DEMOLIZIONE E RICOSTRUZIONE	A207_P	8bis.4
AREA INEDIFICABILE (libera nel CS)	A401_P	8 comma 6
NUMERAZIONE EDIFICIO	A408_L	8 comma 5
VINCOLO DI FACCIATA	Z601_N	
VINCOLI PARTICOLARI (vedi scheda edificio)		
SISTEMA INSEDIATIVO - PRODUTTIVO - INFRASTRUTTURALE		
VINCOLO MANUFATTI E SITI DIRETTO	Z301_P	15.16
INDIRETTO	Z302_P	15.16
SITO ARCHEOLOGICO	Z303_P	15.6
AREE PER LA MOBILITA' PRINCIPALE STRADA A CAT. ESISTENTE	F412_L	14.1
AREE PER LA MOBILITA' SECONDARIA STRADA DI INTERESSE LOCALE ESISTENTE	F501_P	14.1
STRADA DI INTERESSE LOCALE IN POTENZIAMENTO	F415_L	14.1
PISTA CICLOPEDONALE	F416_L	14.1
AREA A VERDE PUBBLICO	F601_P	14.1
AREA A PARCHEGGIO	F421_L	14.2
AREA PER SERVIZI PUBBLICI DI LIVELLO LOCALE	F301_P	10.2
AREA DI PROTEZIONE CIMITERIALE	F305_P	10.4
AREA DI PROTEZIONE CIMITERIALE	F201_P	10
AREA DI PROTEZIONE CIMITERIALE	F203_P	10
AREA DI PROTEZIONE CIMITERIALE	F209_P	10
AREA DI PROTEZIONE CIMITERIALE	G101_P	15.8