



PROVINCIA DI TRENTO

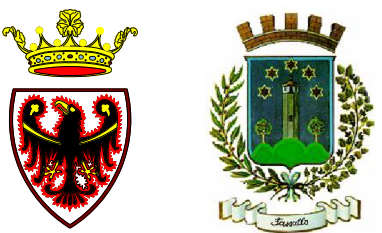

Piano Regolatore Generale
Comune di TASSULLO

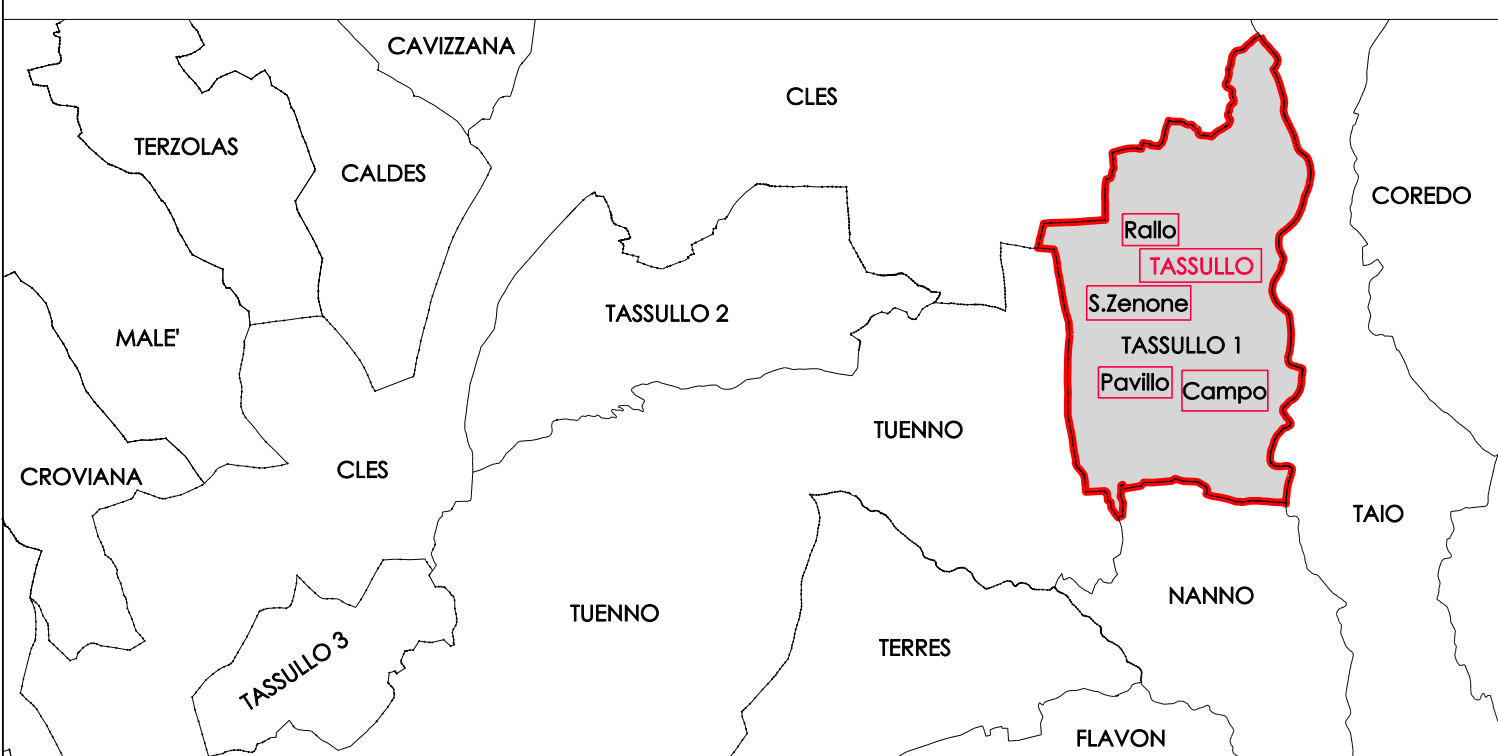

SECONDA ADOZIONE

SOVRAPPOSIZIONE A CARTA TECNICA P.A.T.

VARIANTE 2015

TAV. 8

architetti
giorgio+luca
pedrotti

via di pietrastretta 18, 38122 Trento
studio. 0461-421915 fax. 0461-436414
giorgio@architettipedrotti.it - luca@architettipedrotti.it
www.architettipedrotti.it

dicembre 2015

SISTEMA INSEDIATIVO - PRODUTTIVO - INFRASTRUTTURALE

[illegible]