



PROVINCIA DI TRENTO



Piano Intercomunale Comuni di Cles e Tuenno

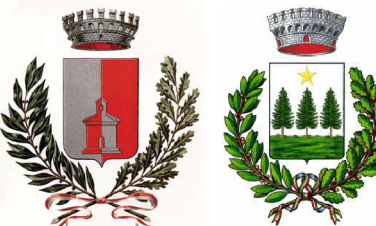

TUENNO

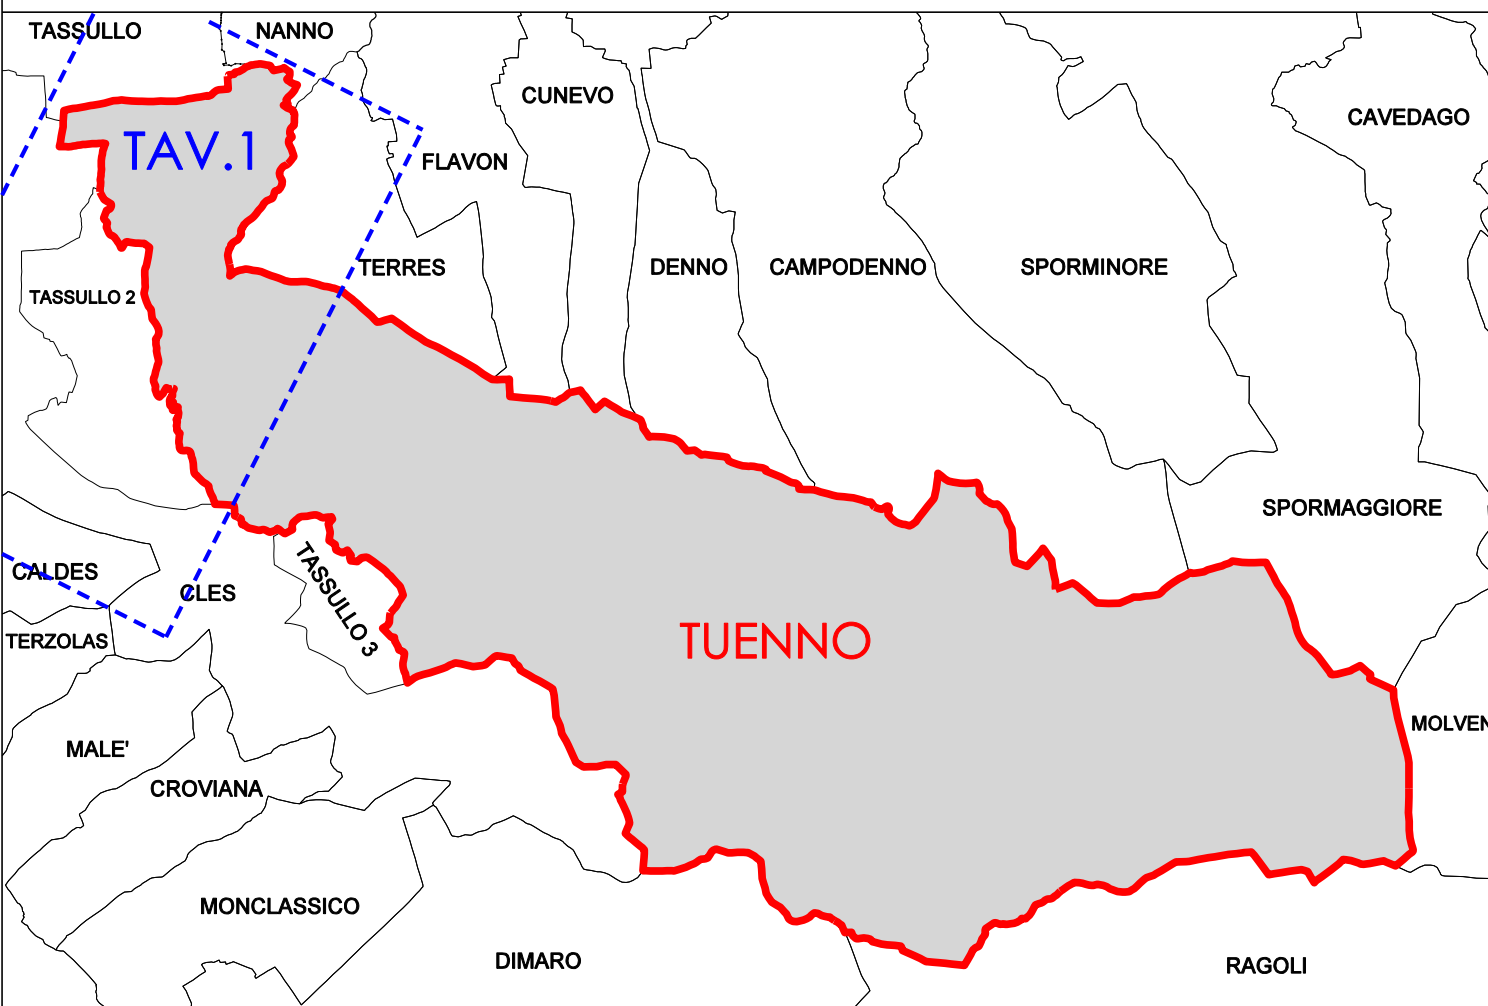

SECONDA ADOZIONE

SISTEMA AMBIENTALE

VARIANTE 2015

TAV. 1

architetti
giorgio+luca
pedrotti
via di pietrastretta 18, 38122 Trento
studio. 0461-421915 fax. 0461-436414
giorgio@architettipedrotti.it - luca@architettipedrotti.it
www.architettipedrotti.it

1:10.000

aprile 2016

LEGENDA

INSEDIAMENTI ED ELEMENTI STORICI	CODICE	ART.
CENTRO STORICO / EDIFICI STORICI ISOLATI	A101.P A102.P	
ELEMENTI NATURALI		
LAGO IN PARCO NATURALE PROVINCIALE	Z101.P	
CORSI D'ACQUA IN PARCO NATURALE PROVINCIALE	Z102.P	63
AREE DI TUTELA		
AREA DI TUTELA AMBIENTALE	Z201.P	59
AREE DI PROTEZIONE CULTURALE ARCHEOLOGICA E NATURALISTICA		
SITO DI INTERESSE COMUNITARIO	Z309.P	61 bis
RISERVA NATURALE PROVINCIALE	Z316.P	61

