

COMUNE DI VILLE D'ANAUNIA
PROVINCIA AUTONOMA DI TRENTO

PIANO REGOLATORE GENERALE

VARIANTE PER OPERE PUBBLICHE
N. 2-2025

PARCHEGGI PUBBLICI E VIABILITÀ
AI SENSI DEGLI ARTT. 37 E 39 DELLA L.P. 15/2015

ESTRATTI CARTOGRAFICI

VARIANTI v5, v6, v7, v8

Estratto mappa
Estratto ortofoto
Estratto PGIS Unità edilizie
Estratto PGIS in vigore
Estratto PGIS di variante
Estratto PRG di variante

Marzo 2025 - Adozione preliminare

Urbanista Architetto Remo Zulberti
remozulberti@hotmail.com




Ordine degli Architetti
Planificatori Paesaggisti e Conservatori
della Provincia di Trento

Dott. Architetto
REMO ZULBERTI

692 sez. A ARCHITETTURA

Variante v5 - Centro storico di Tassullo

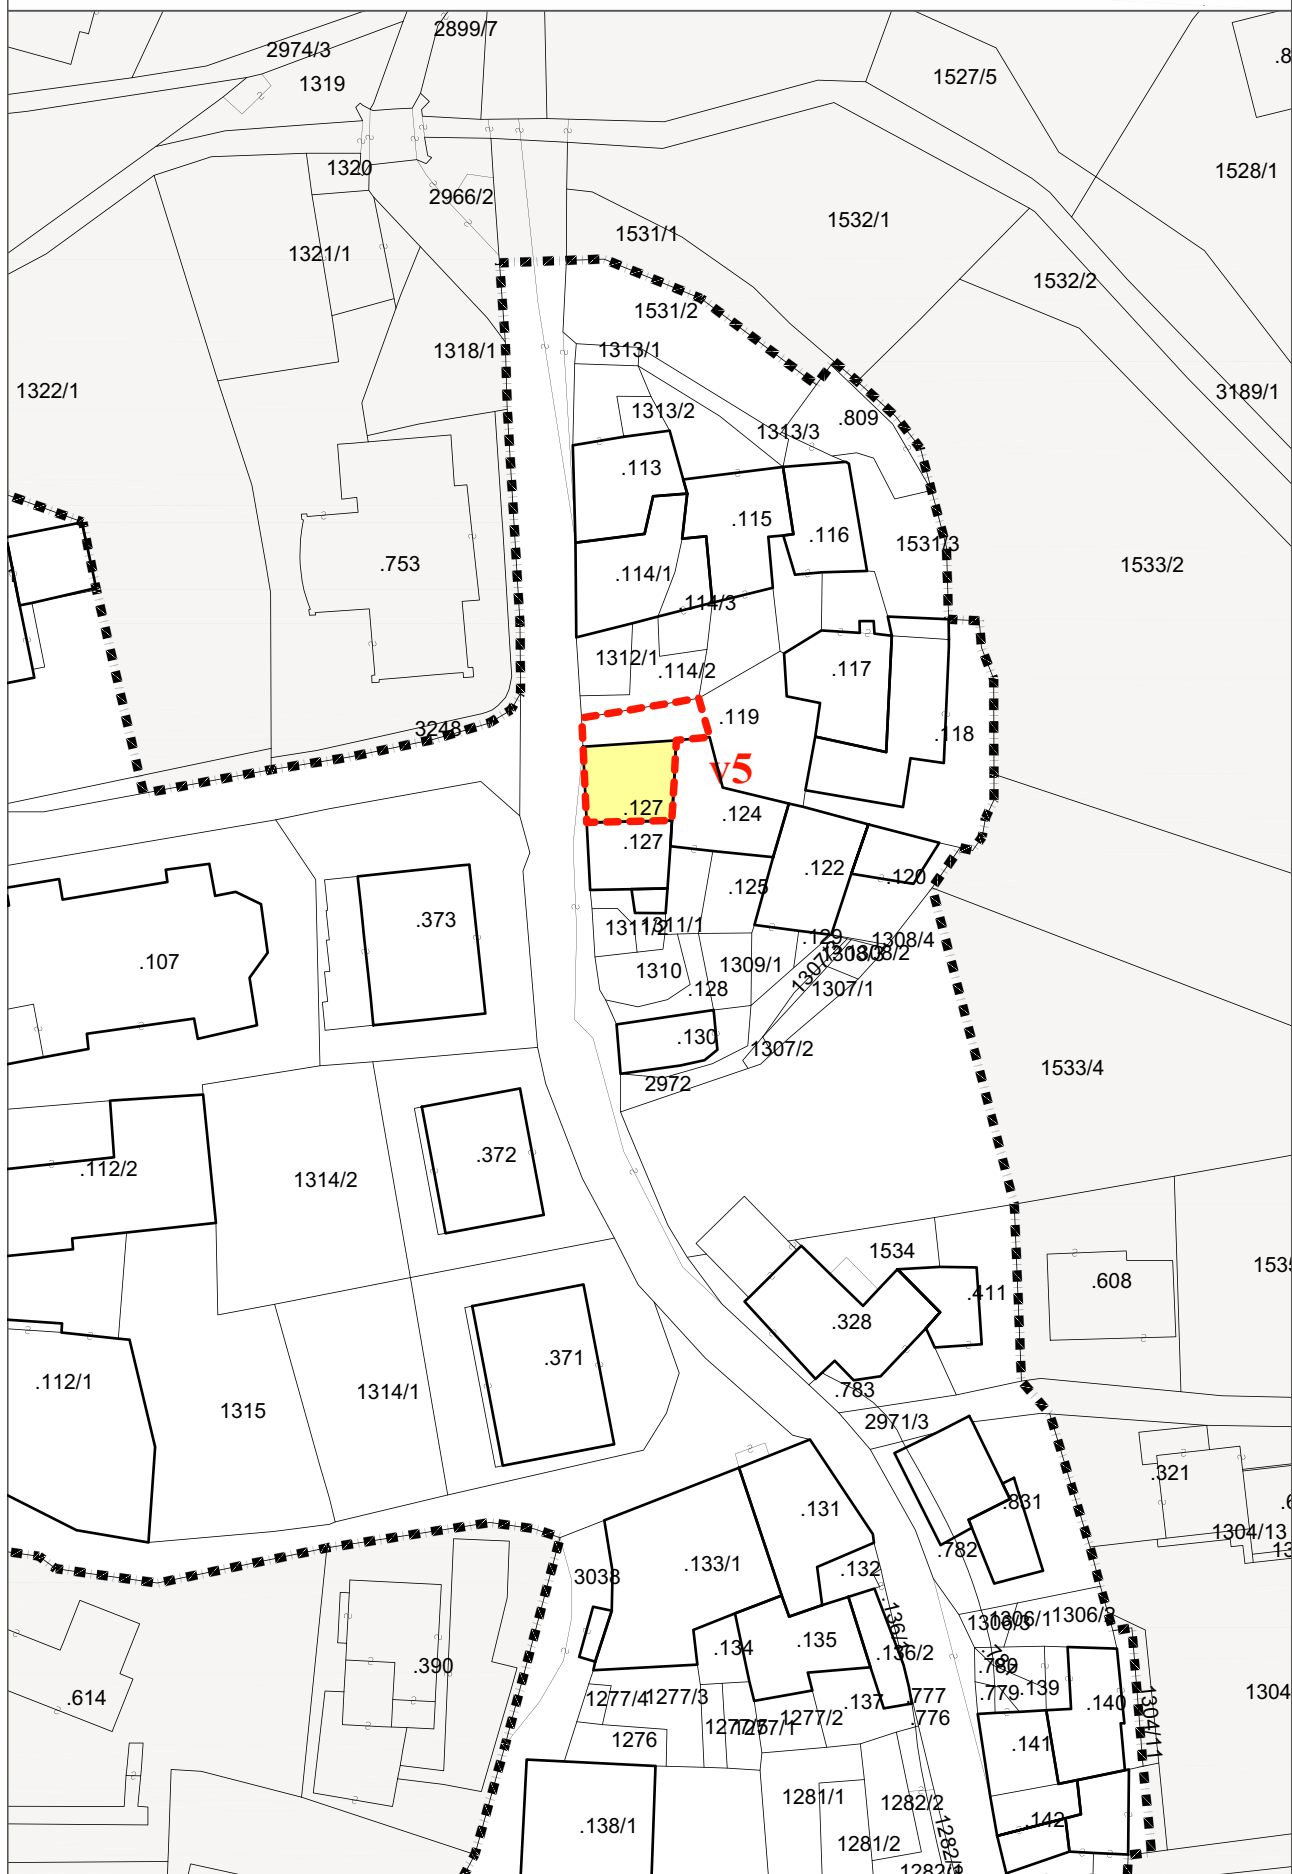


Variente v5 - Centro storico di Tassullo

Ortofoto AGEA 2023 - Estratto scala 1:1.000




Variente v5 - Centro storico di Tassullo

Ortofoto AGEA 2023 - Estratto scala 1:1.000

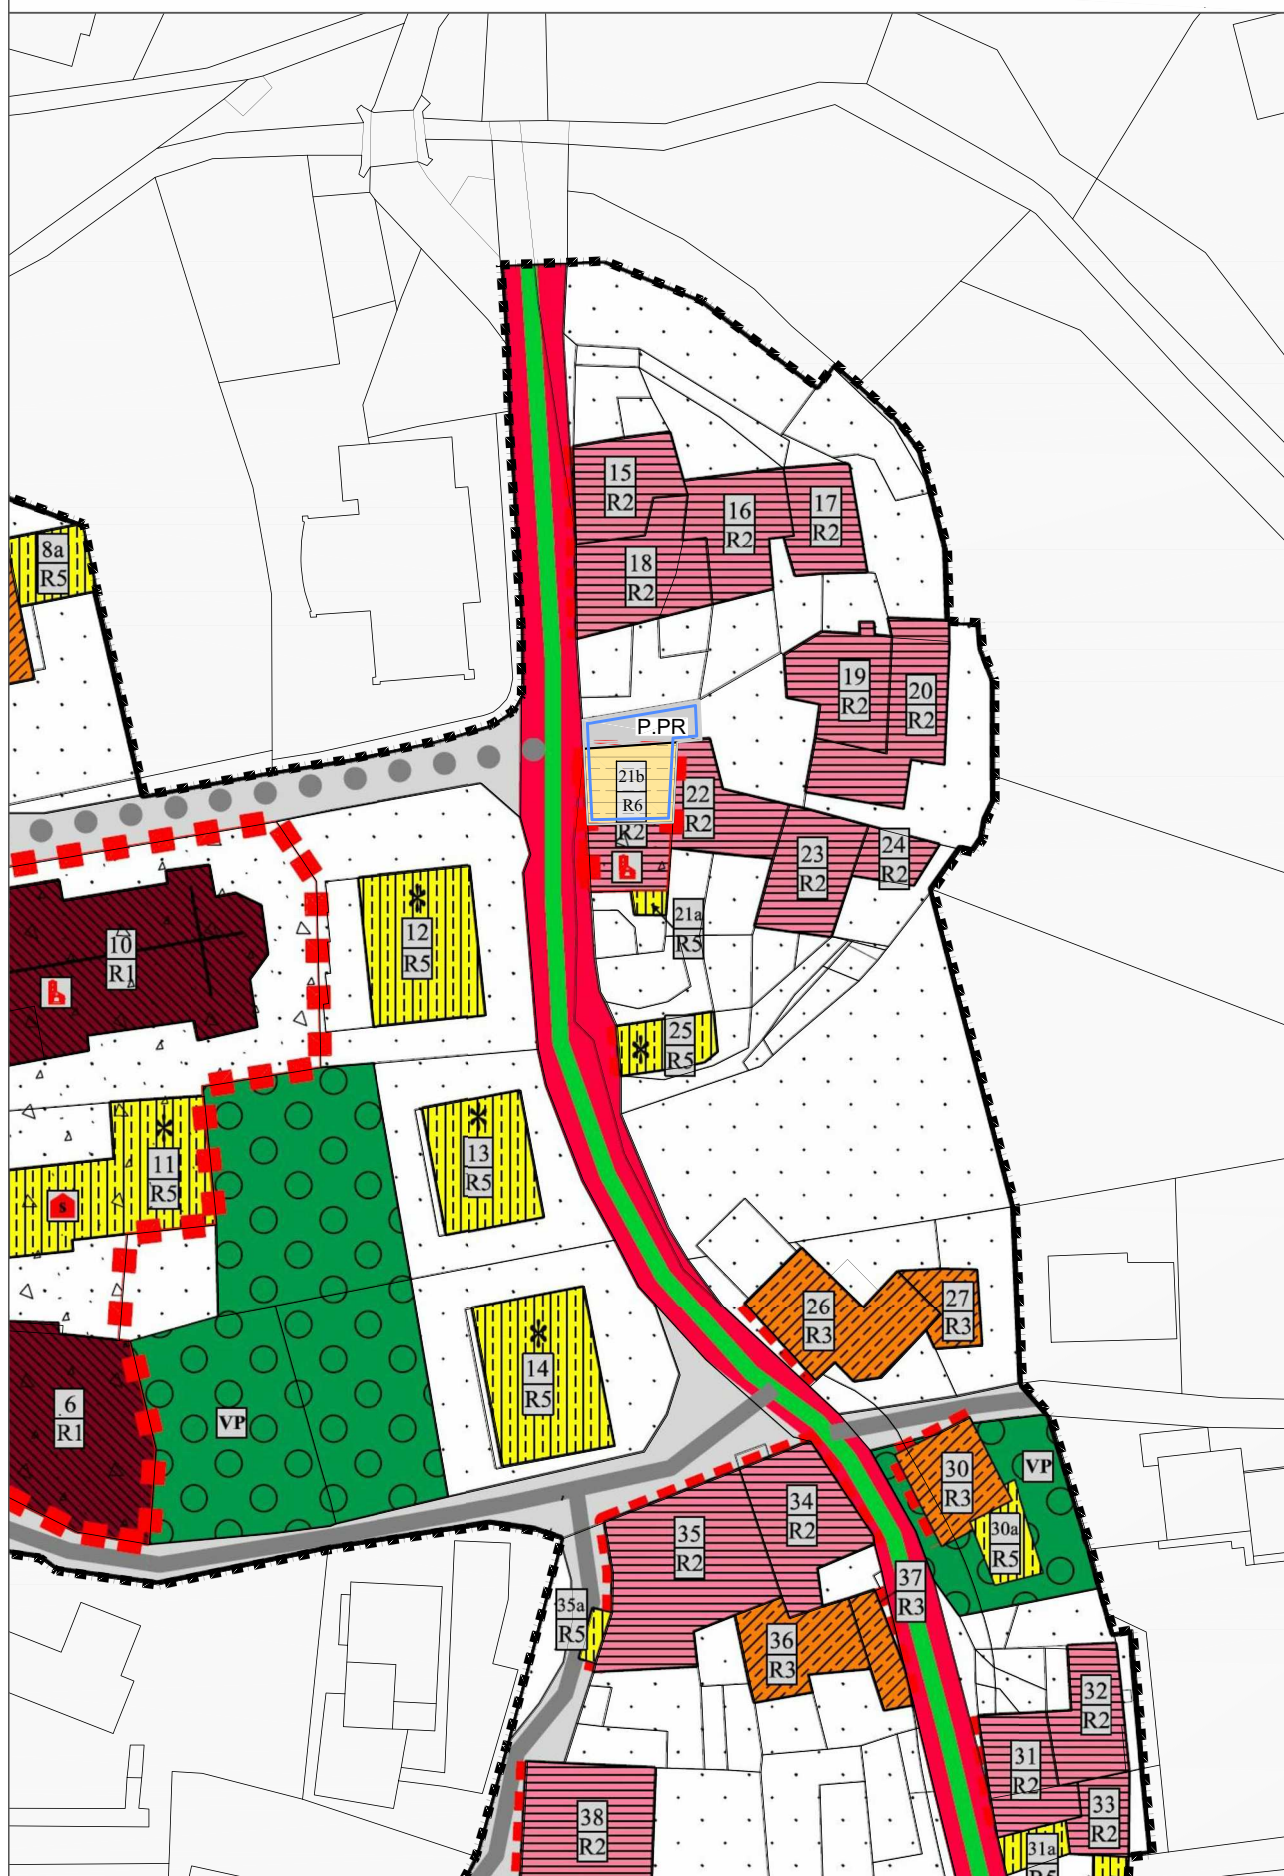


Variente v5 - Centro storico di Tassullo

PRG in vigore - Estratto scala 1:1.000

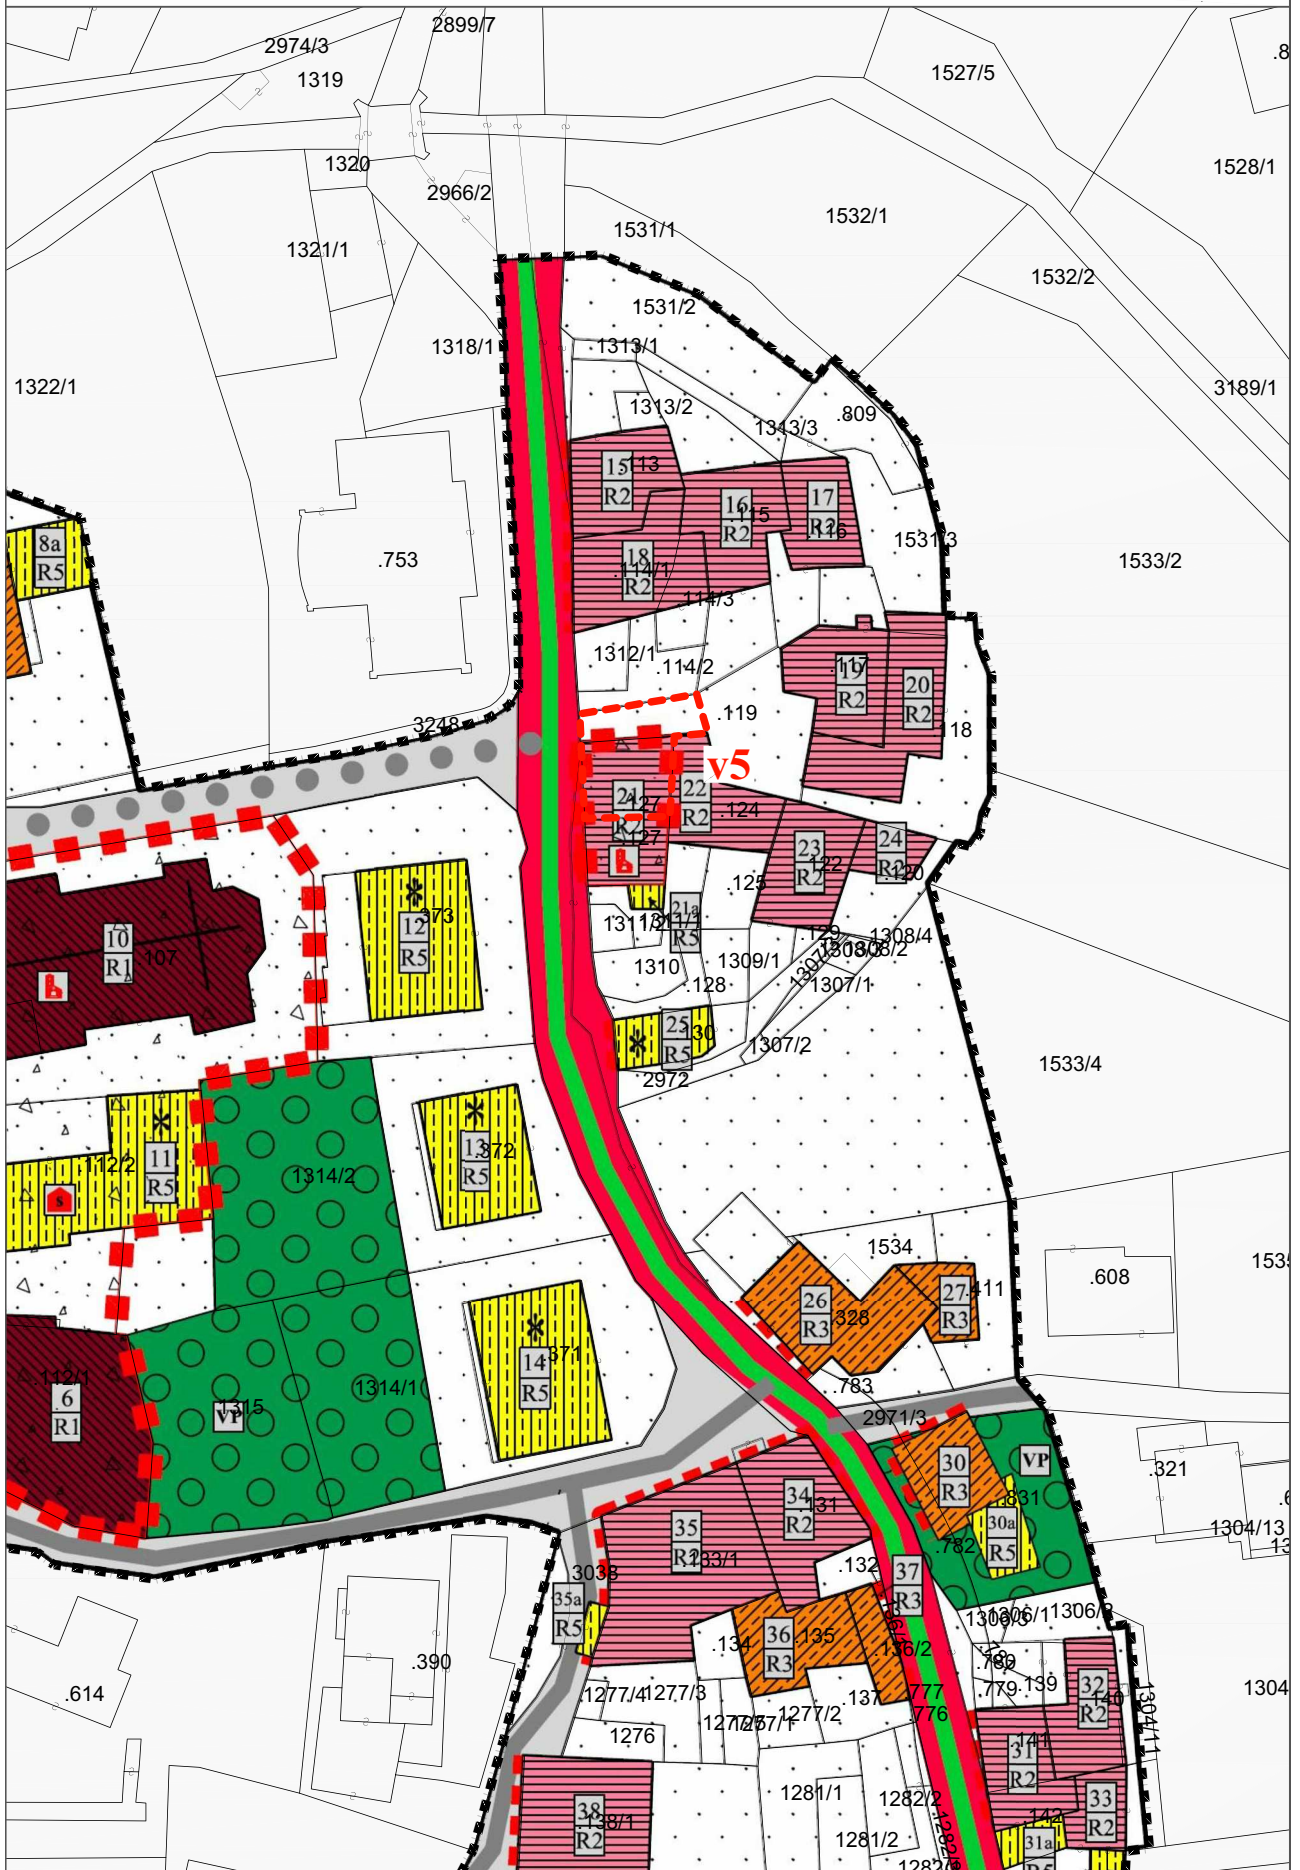


Variente v5 - Centro storico di Tassullo

PRG di Variante - Estratto scala 1:1.000

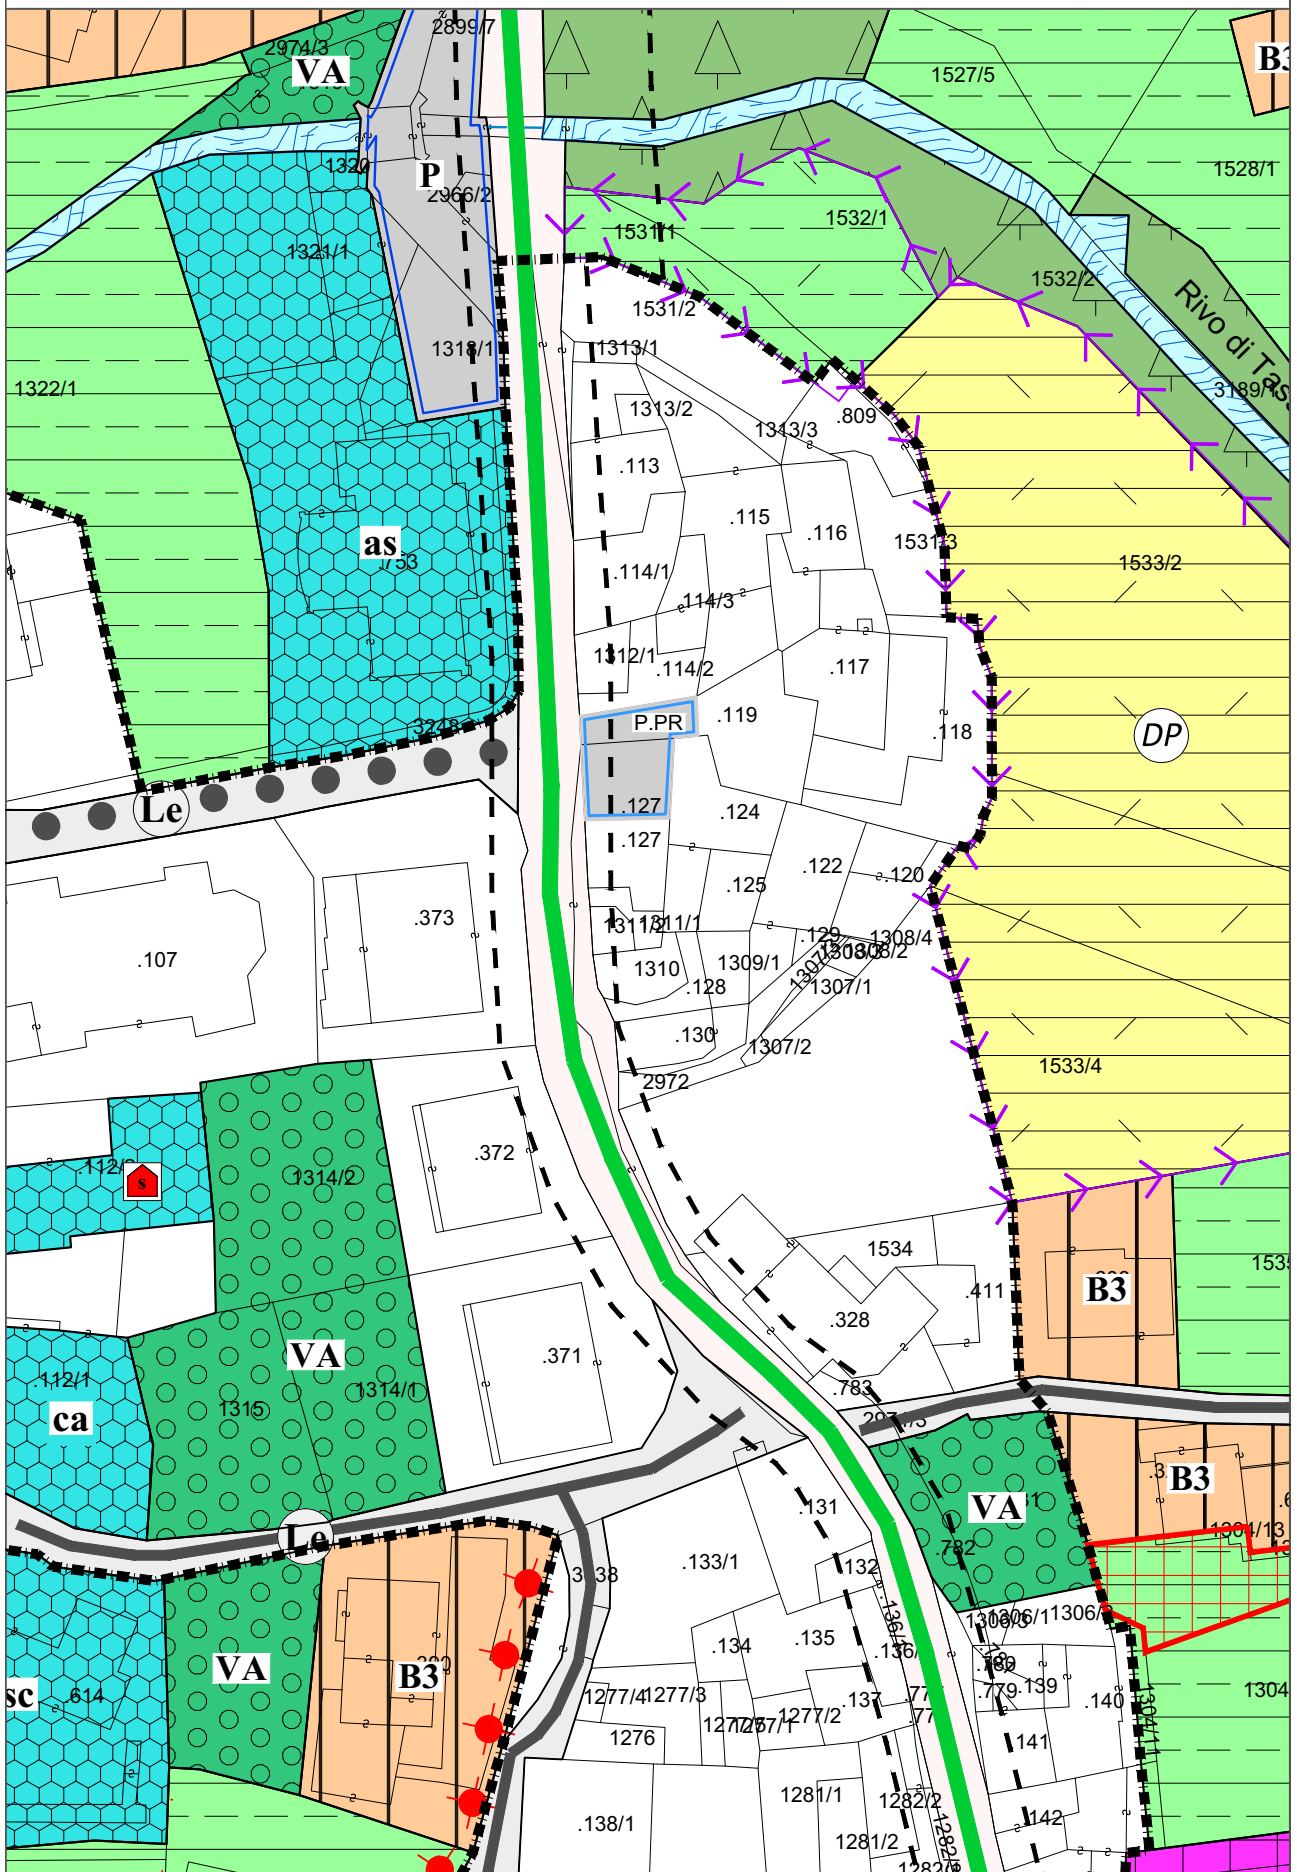


Variente v5 - Centro storico di Tassullo

PGIS nr. UE - Estratto scala 1:1.000

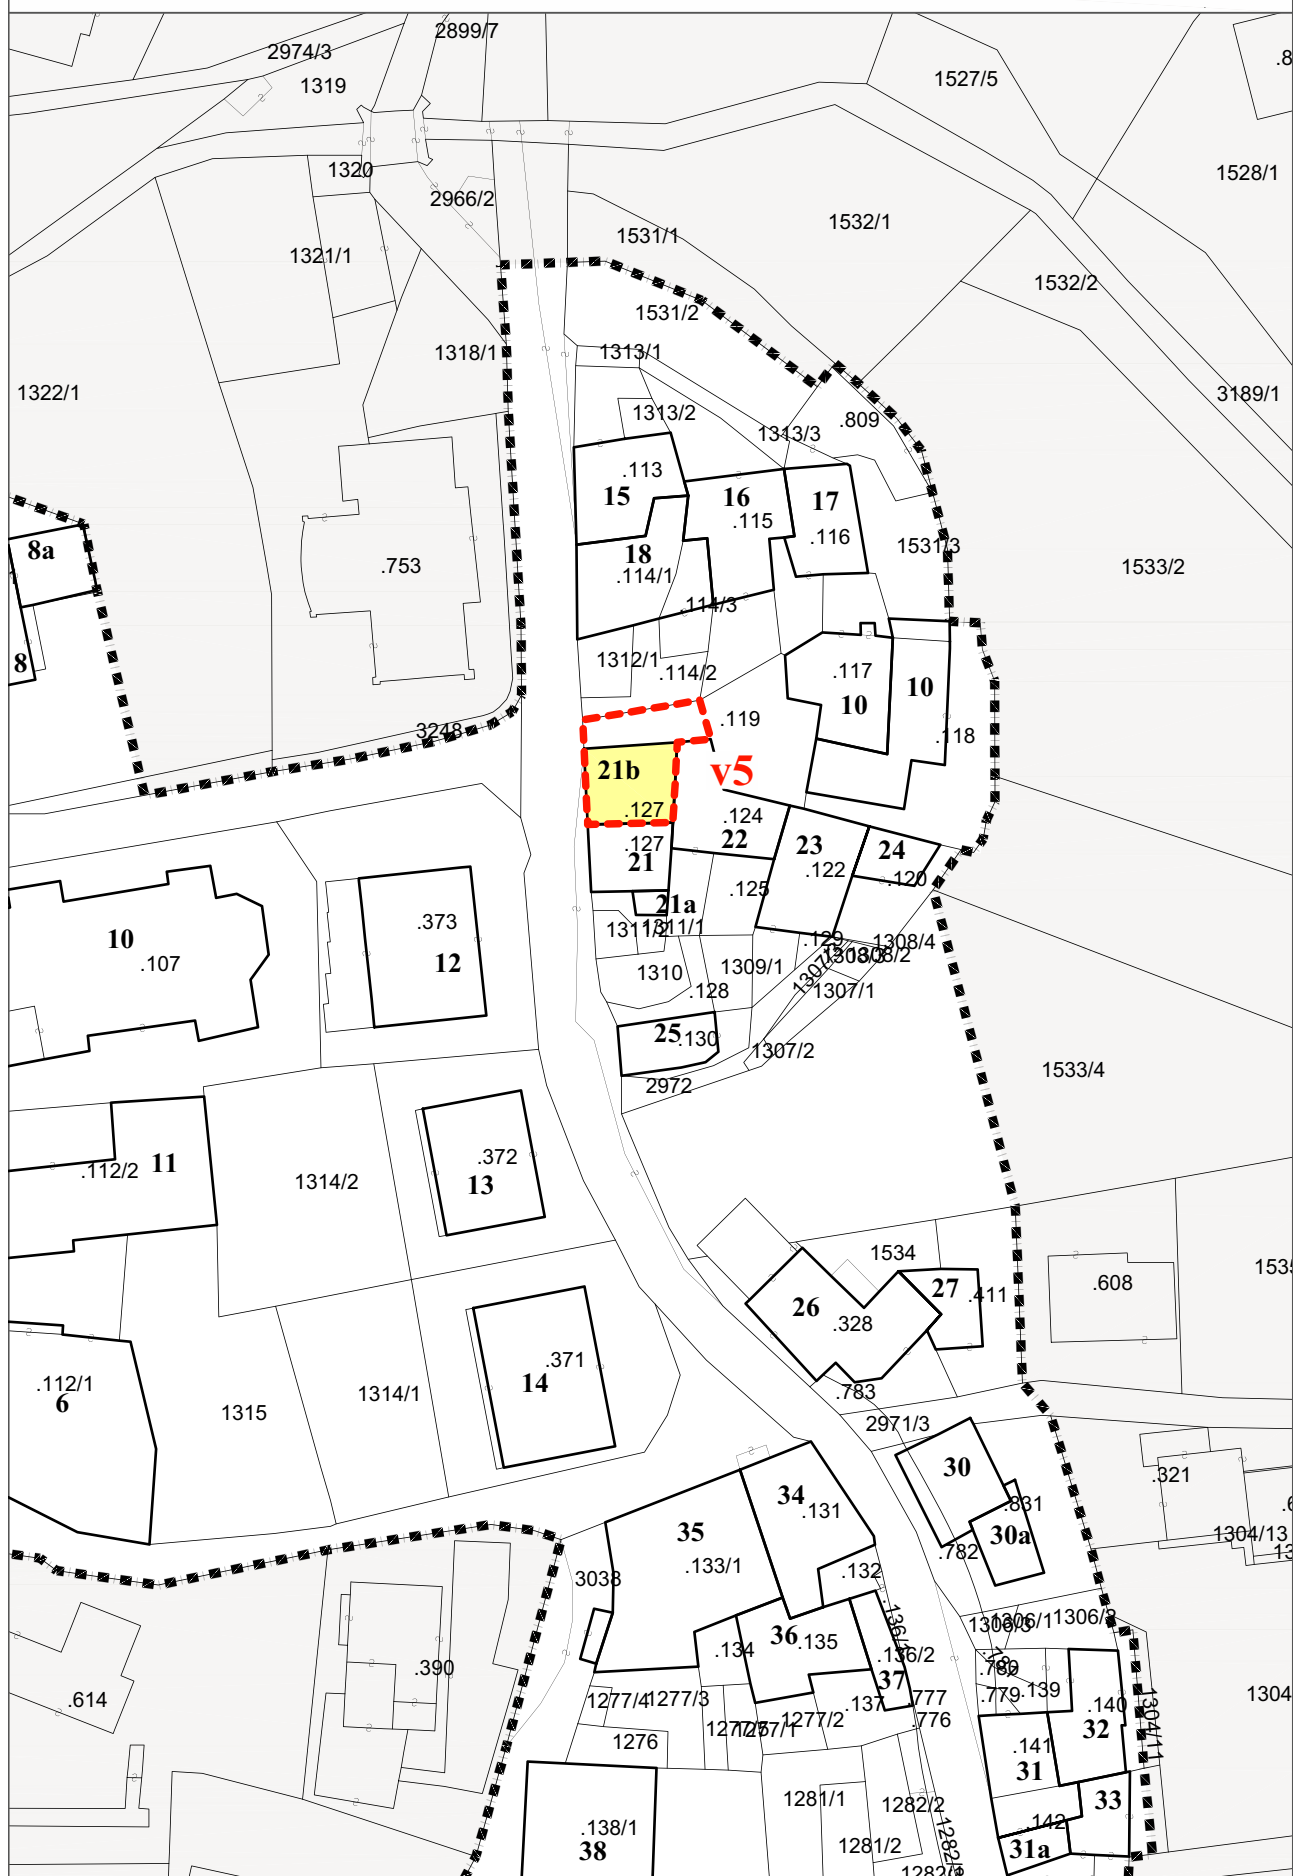


Variante v6 - Centro storico di Tuenno

Mappa Catastale - Estratto scala 1:1.000

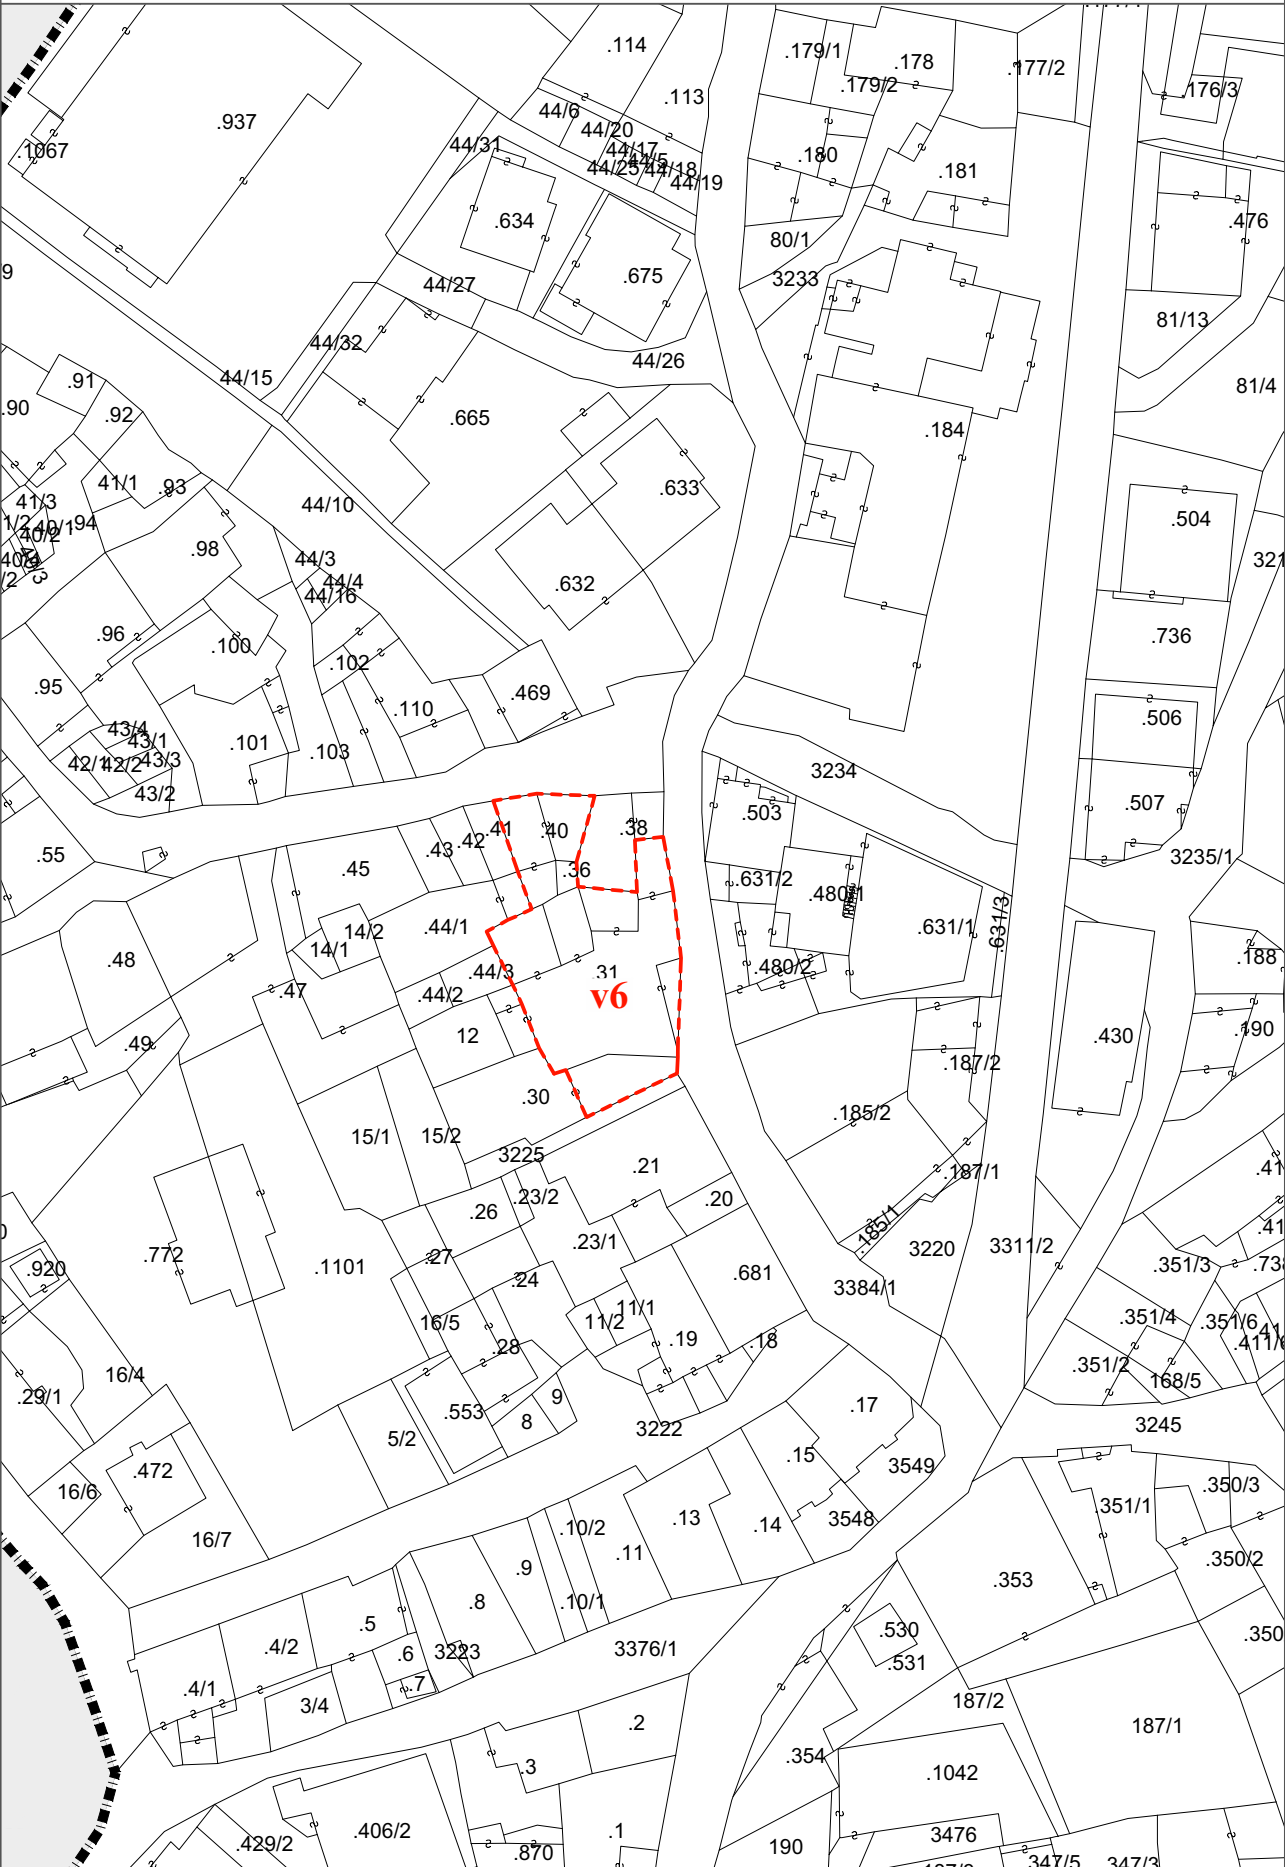


Variente v6 - Centro storico di Tuenno

PGIS in vigore - Estratto scala 1:1.000

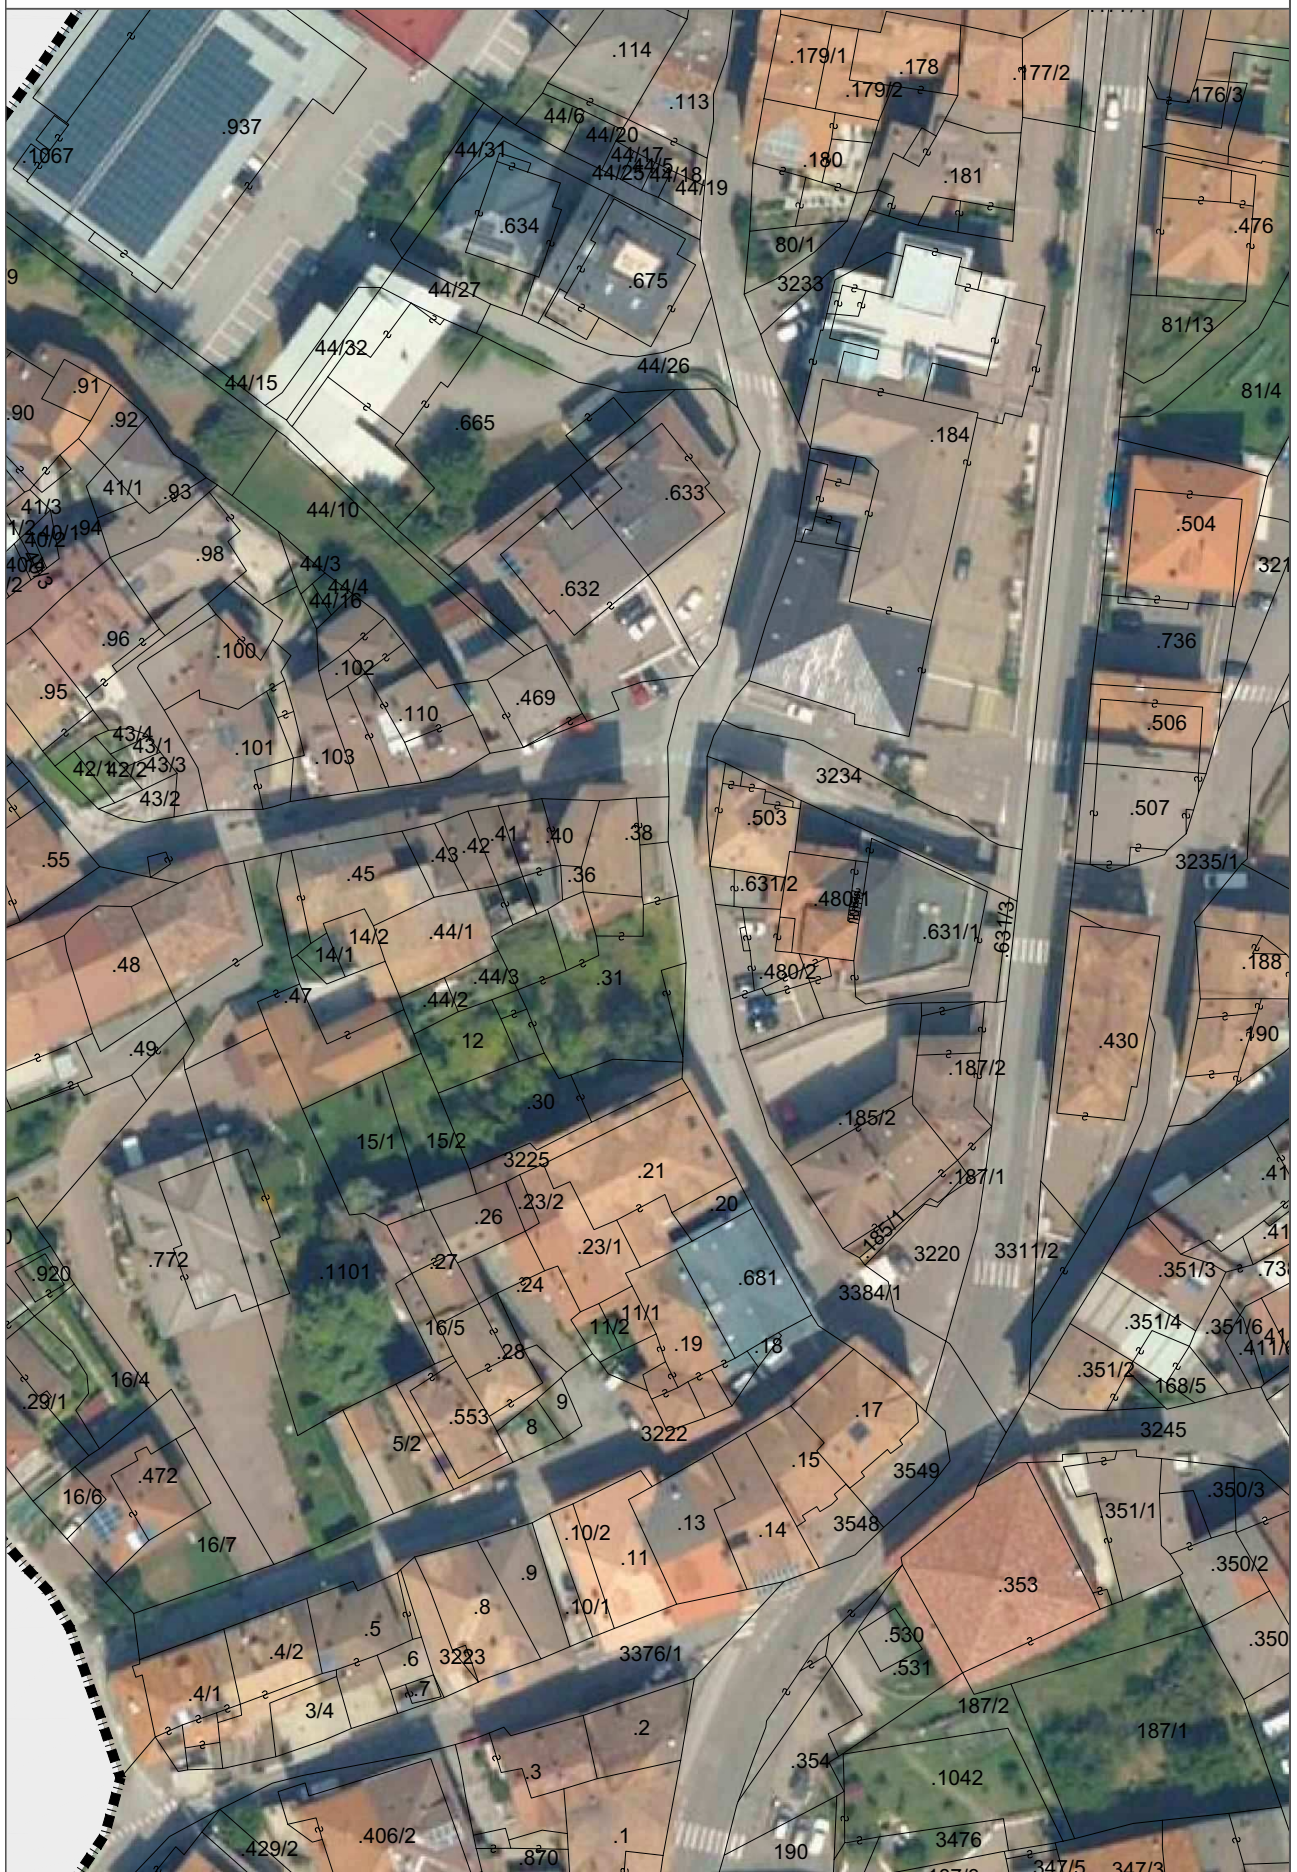


Variente v6 - Centro storico di Tuenno

PGIS di variante - Estratto scala 1:1.000

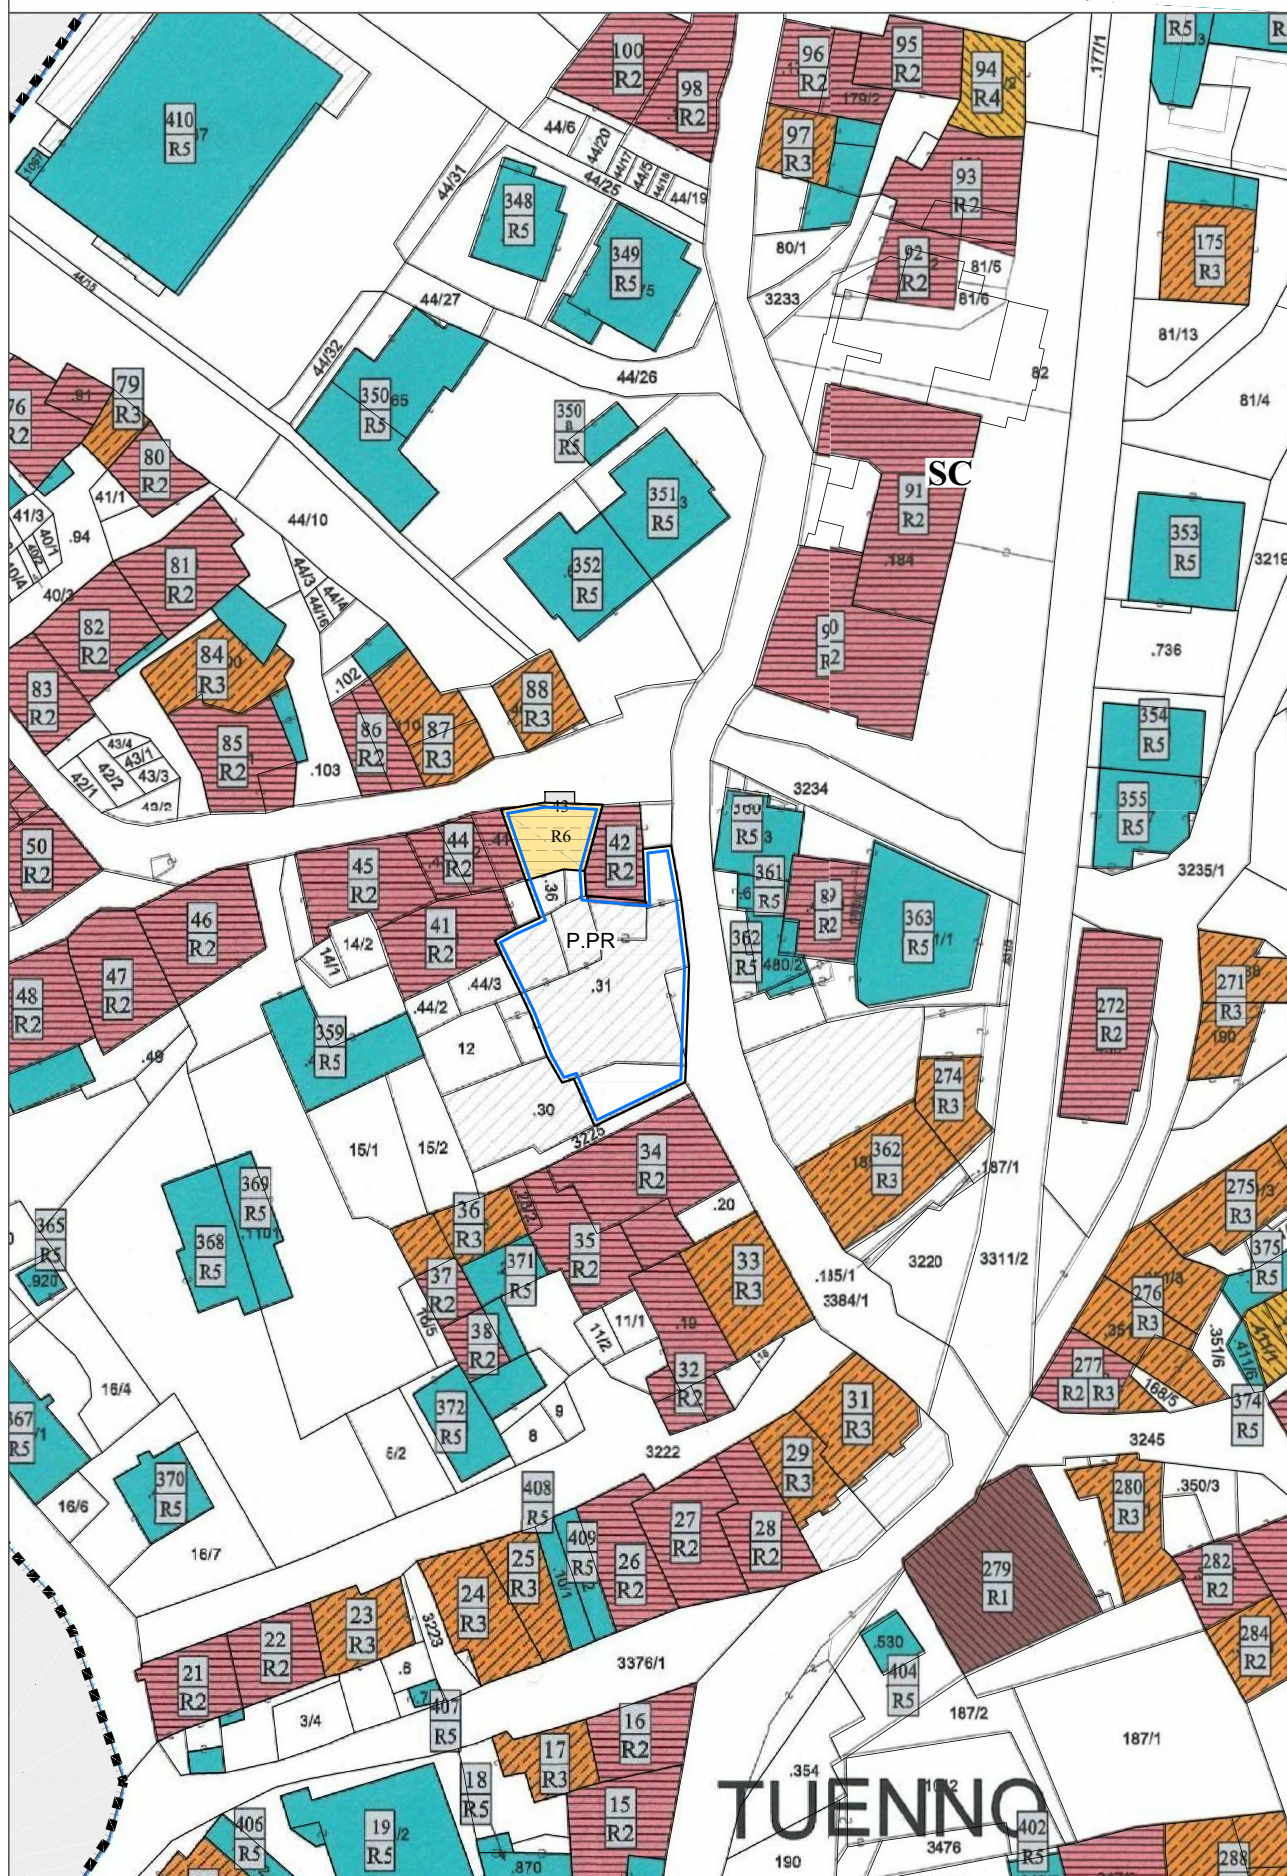


Variente v6 - Centro storico di Tuenno

PGIS in vigore - Estratto scala 1:1.000

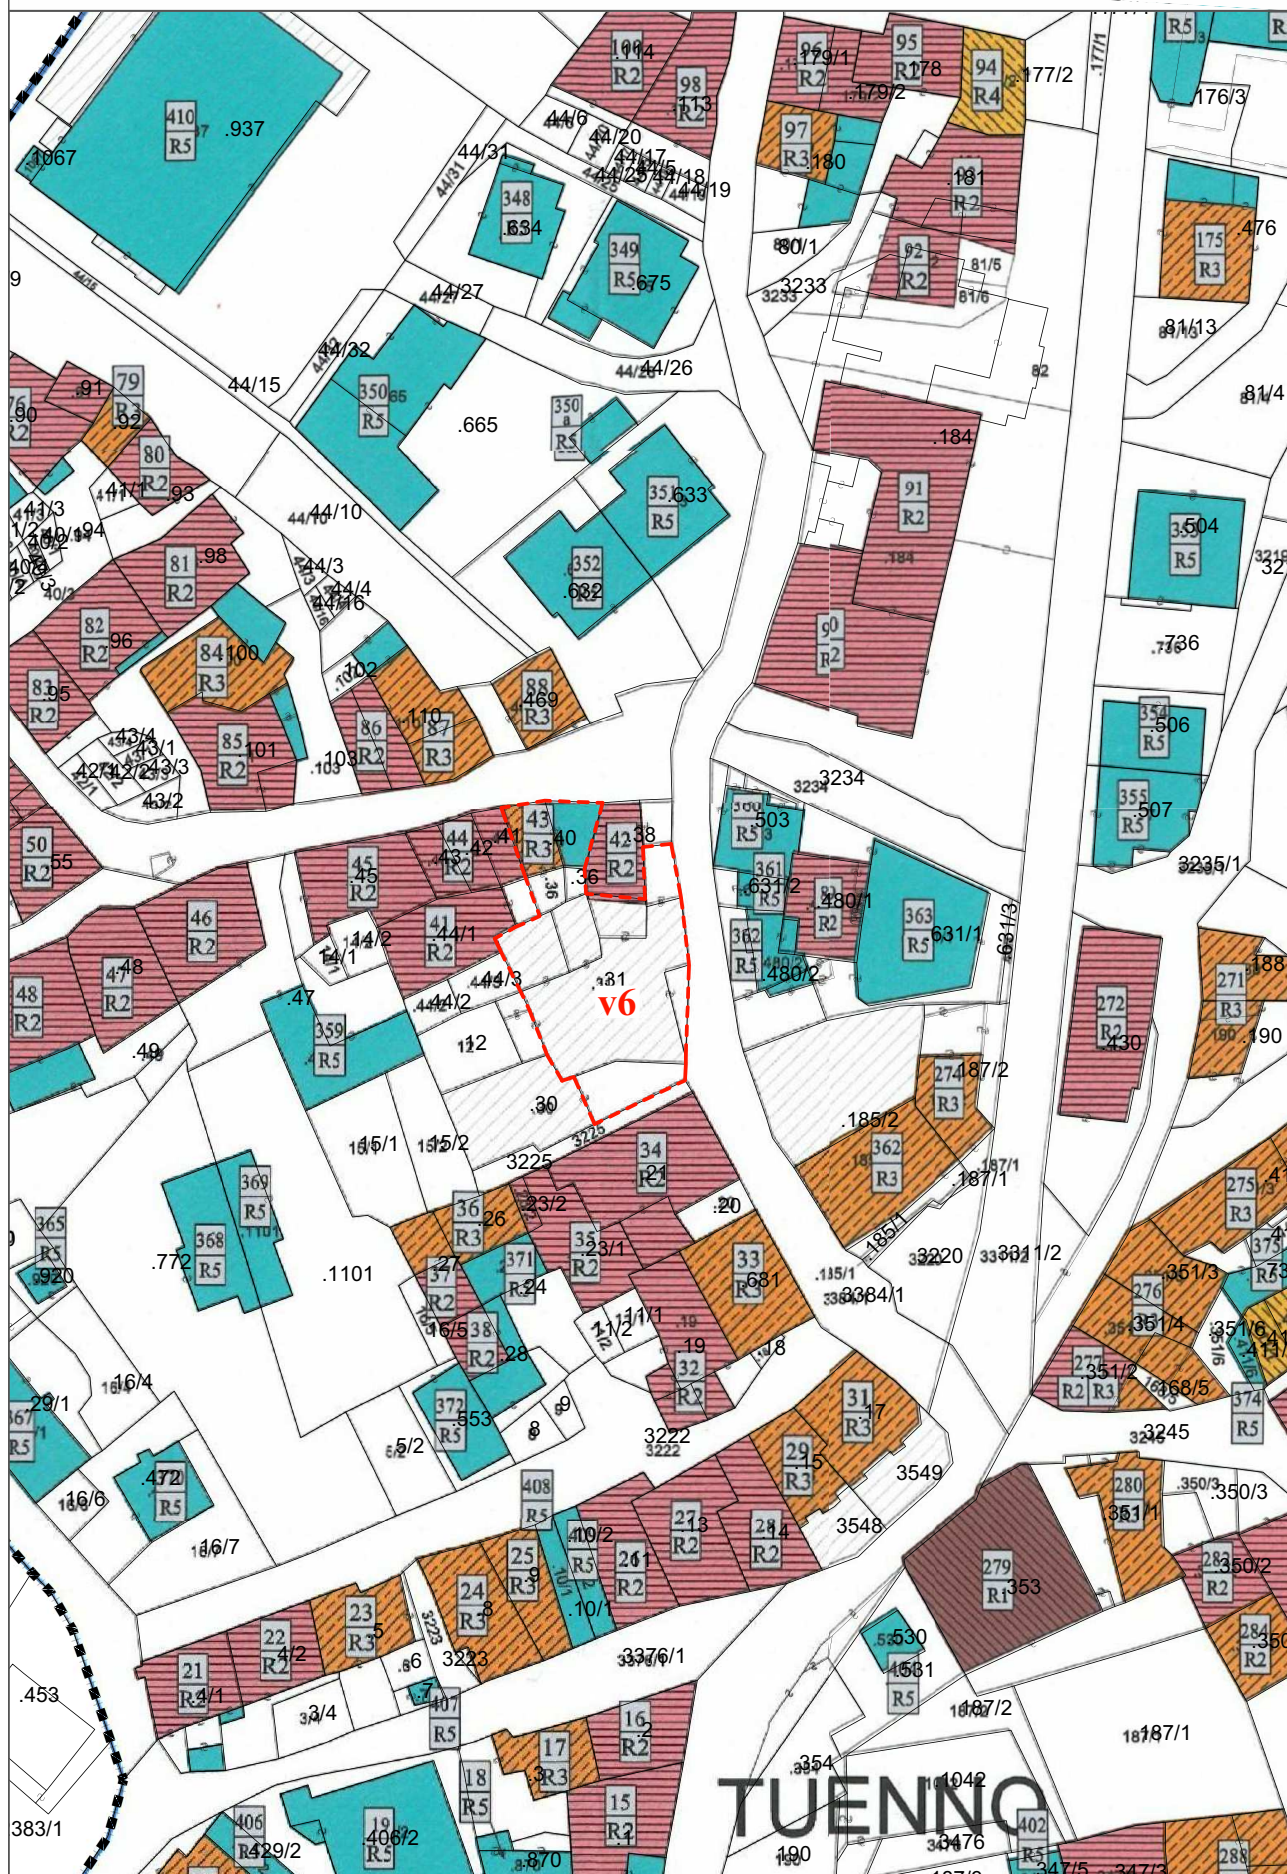


Variente v6 - Centro storico di Tuenno

PGIS nr. UE - Estratto scala 1:1.000

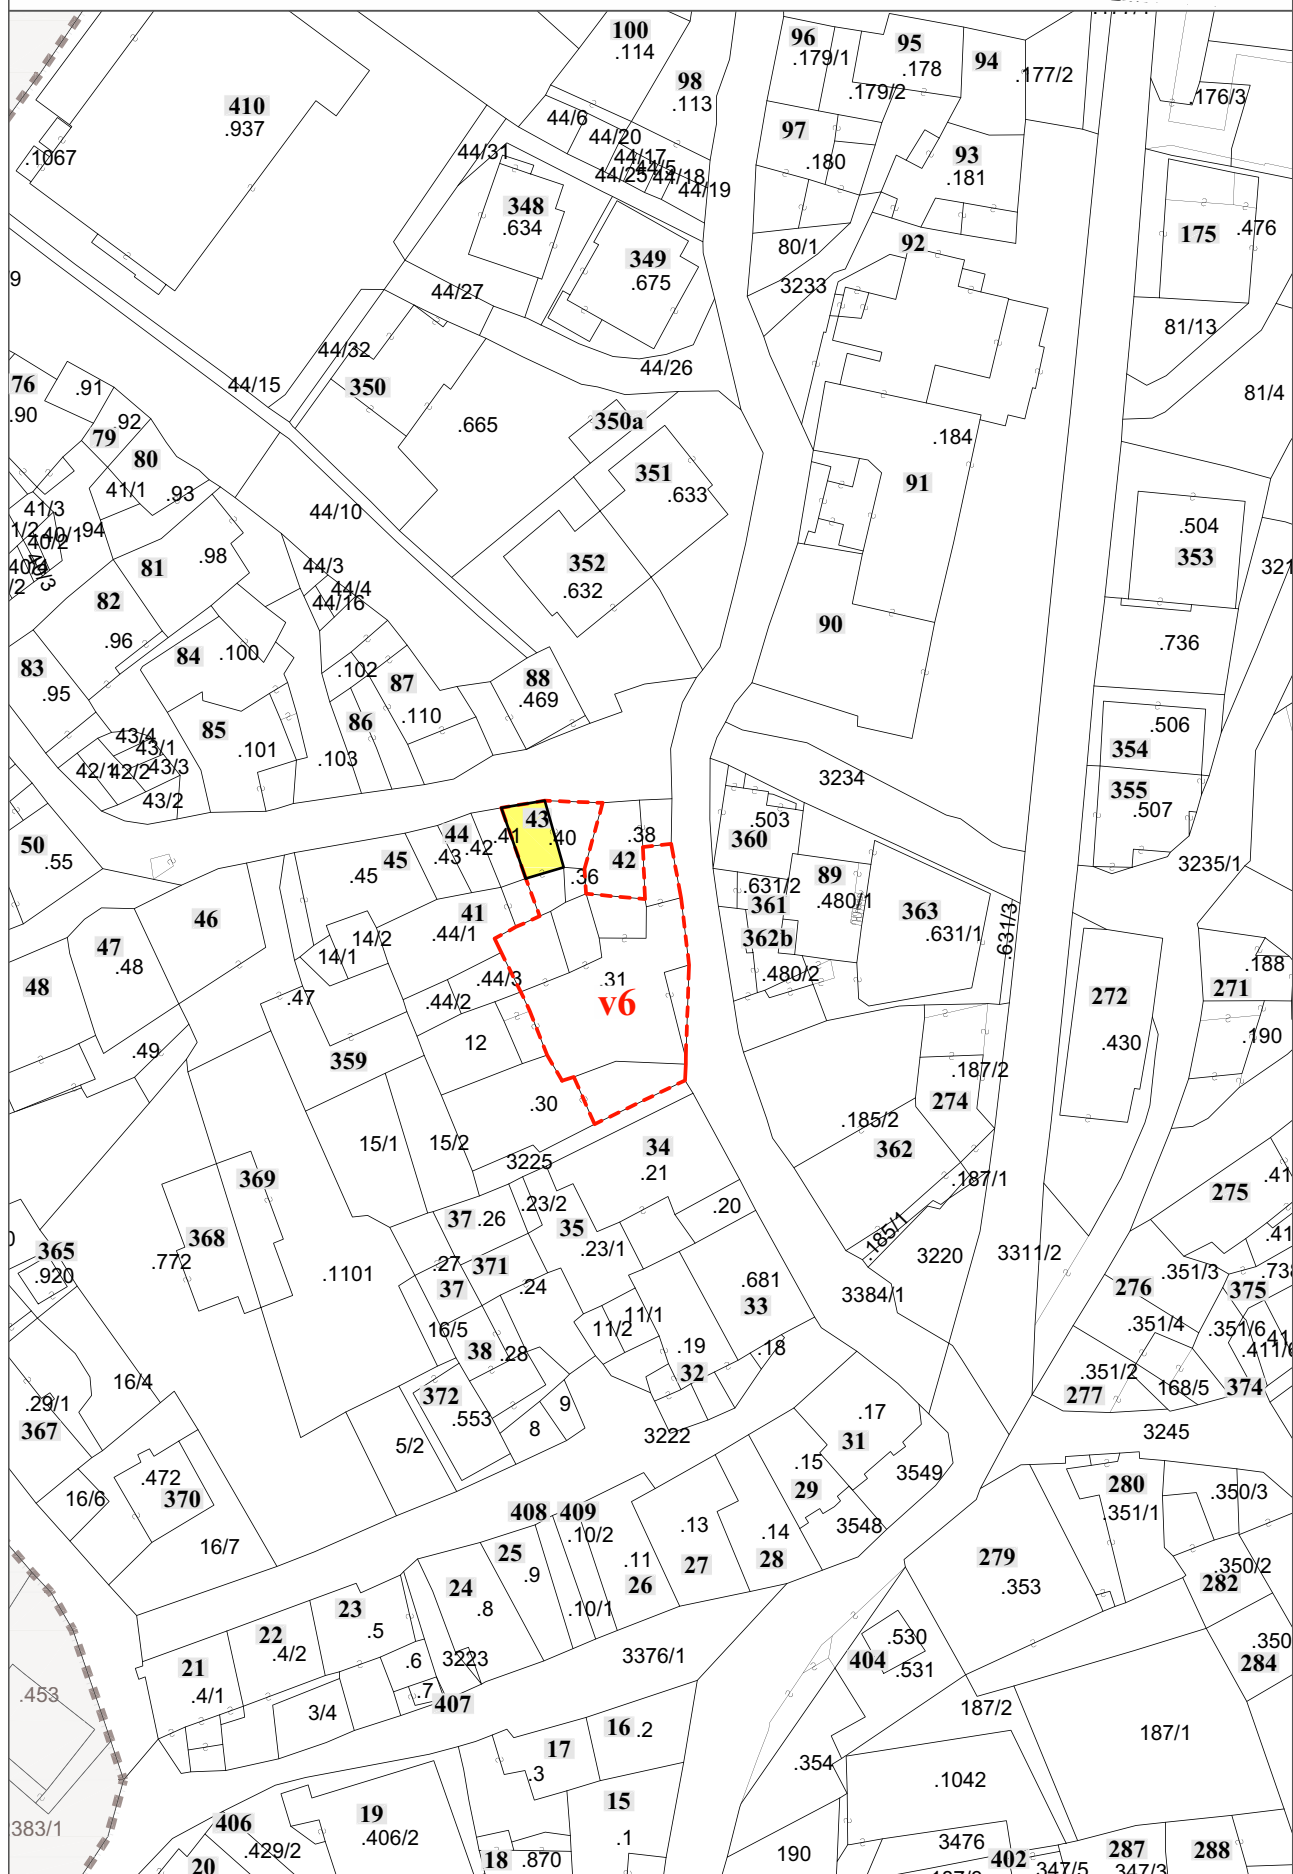


Variante v6 - Centro storico di Tuenno

PRG di Variante - Estratto scala 1:1.000

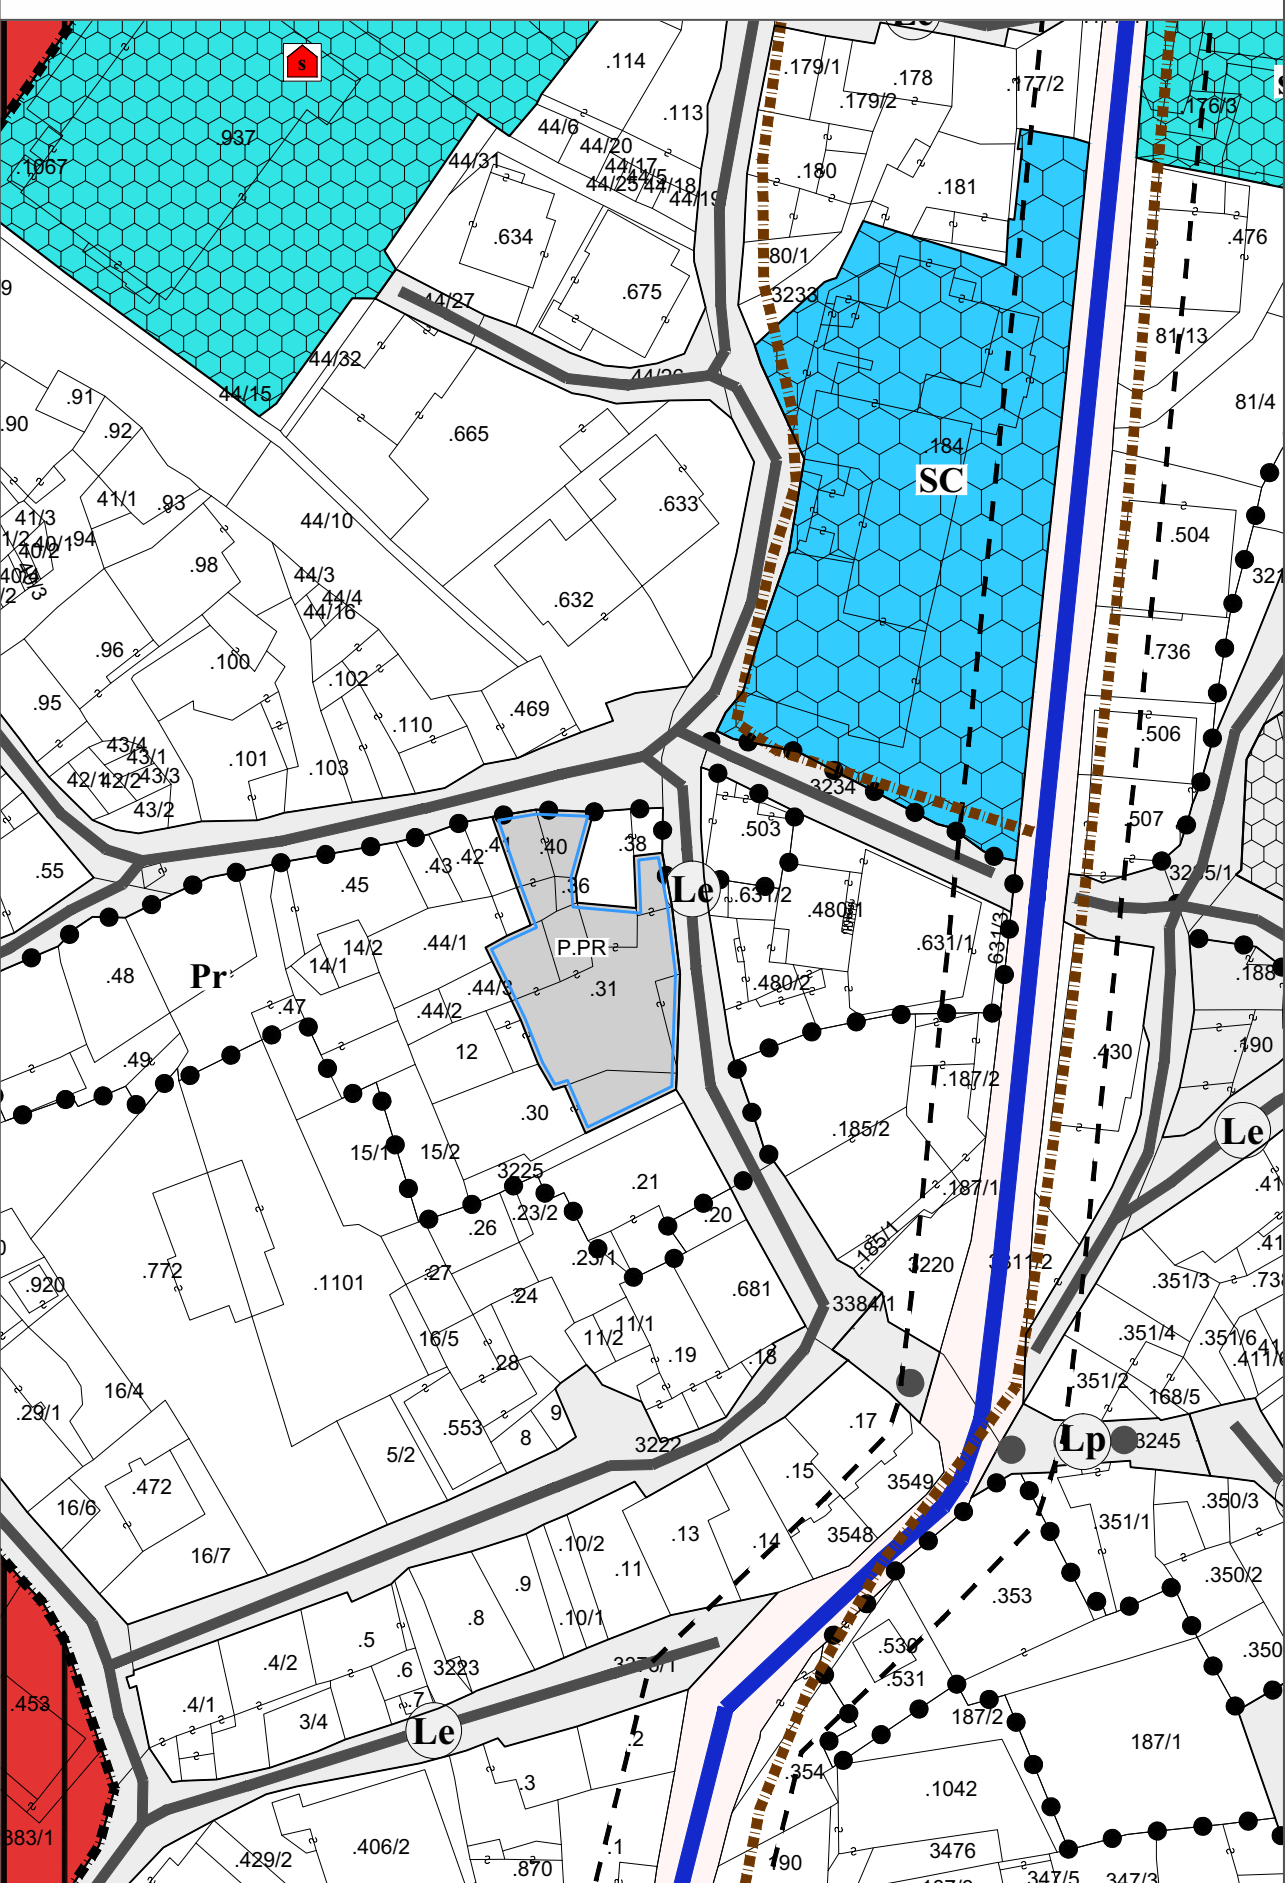

Variante v7 - Centro abitato di Sanzenone

Mappa Catastale - Estratto scala 1:1.000

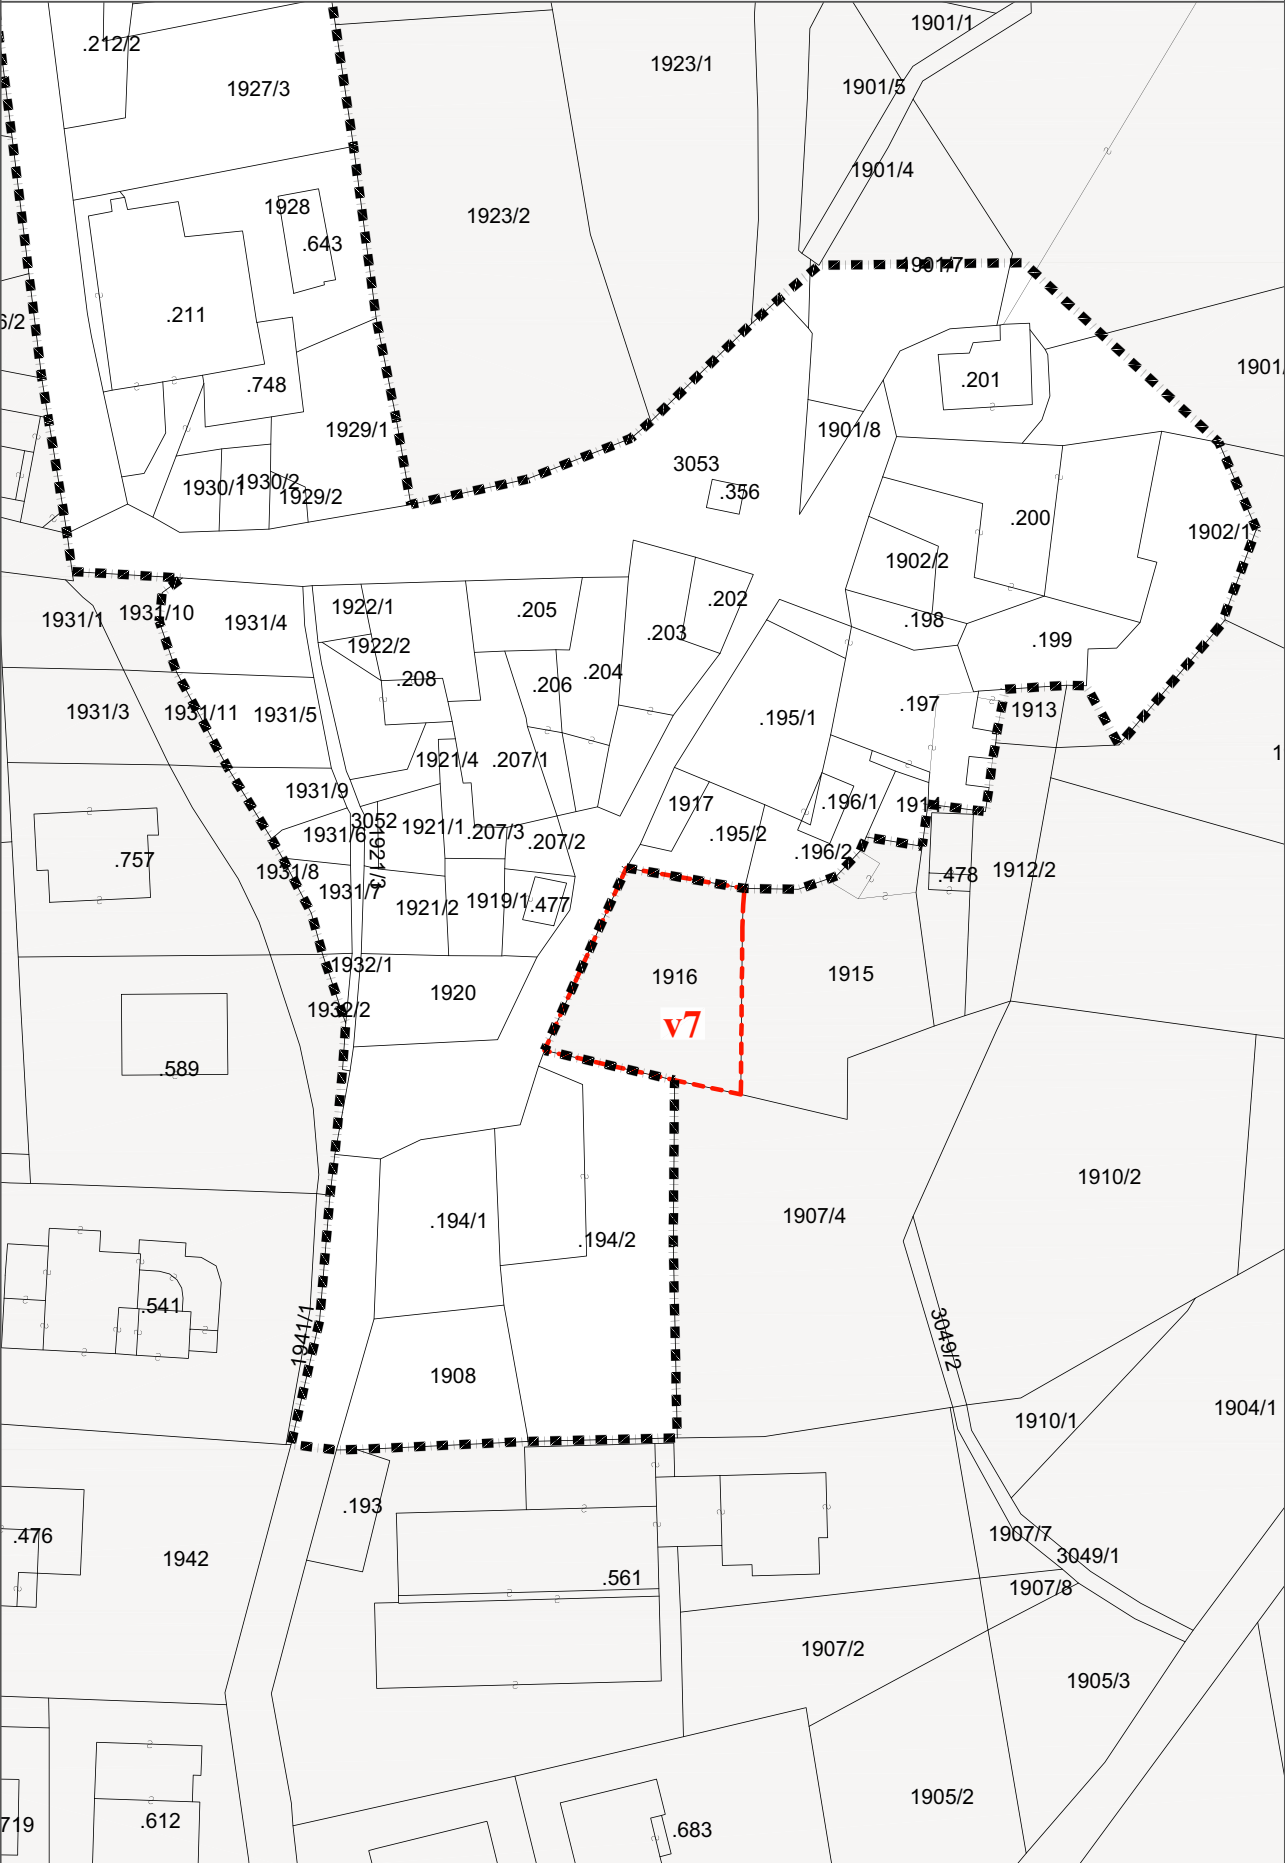


Variente v7 - Centro abitato di Sanzenone

Ortofoto AGEA 2023 - Estratto scala 1:1.000




Variante v7 - Centro abitato di Sanzenone

PRG di Variante - Estratto scala 1:2.000

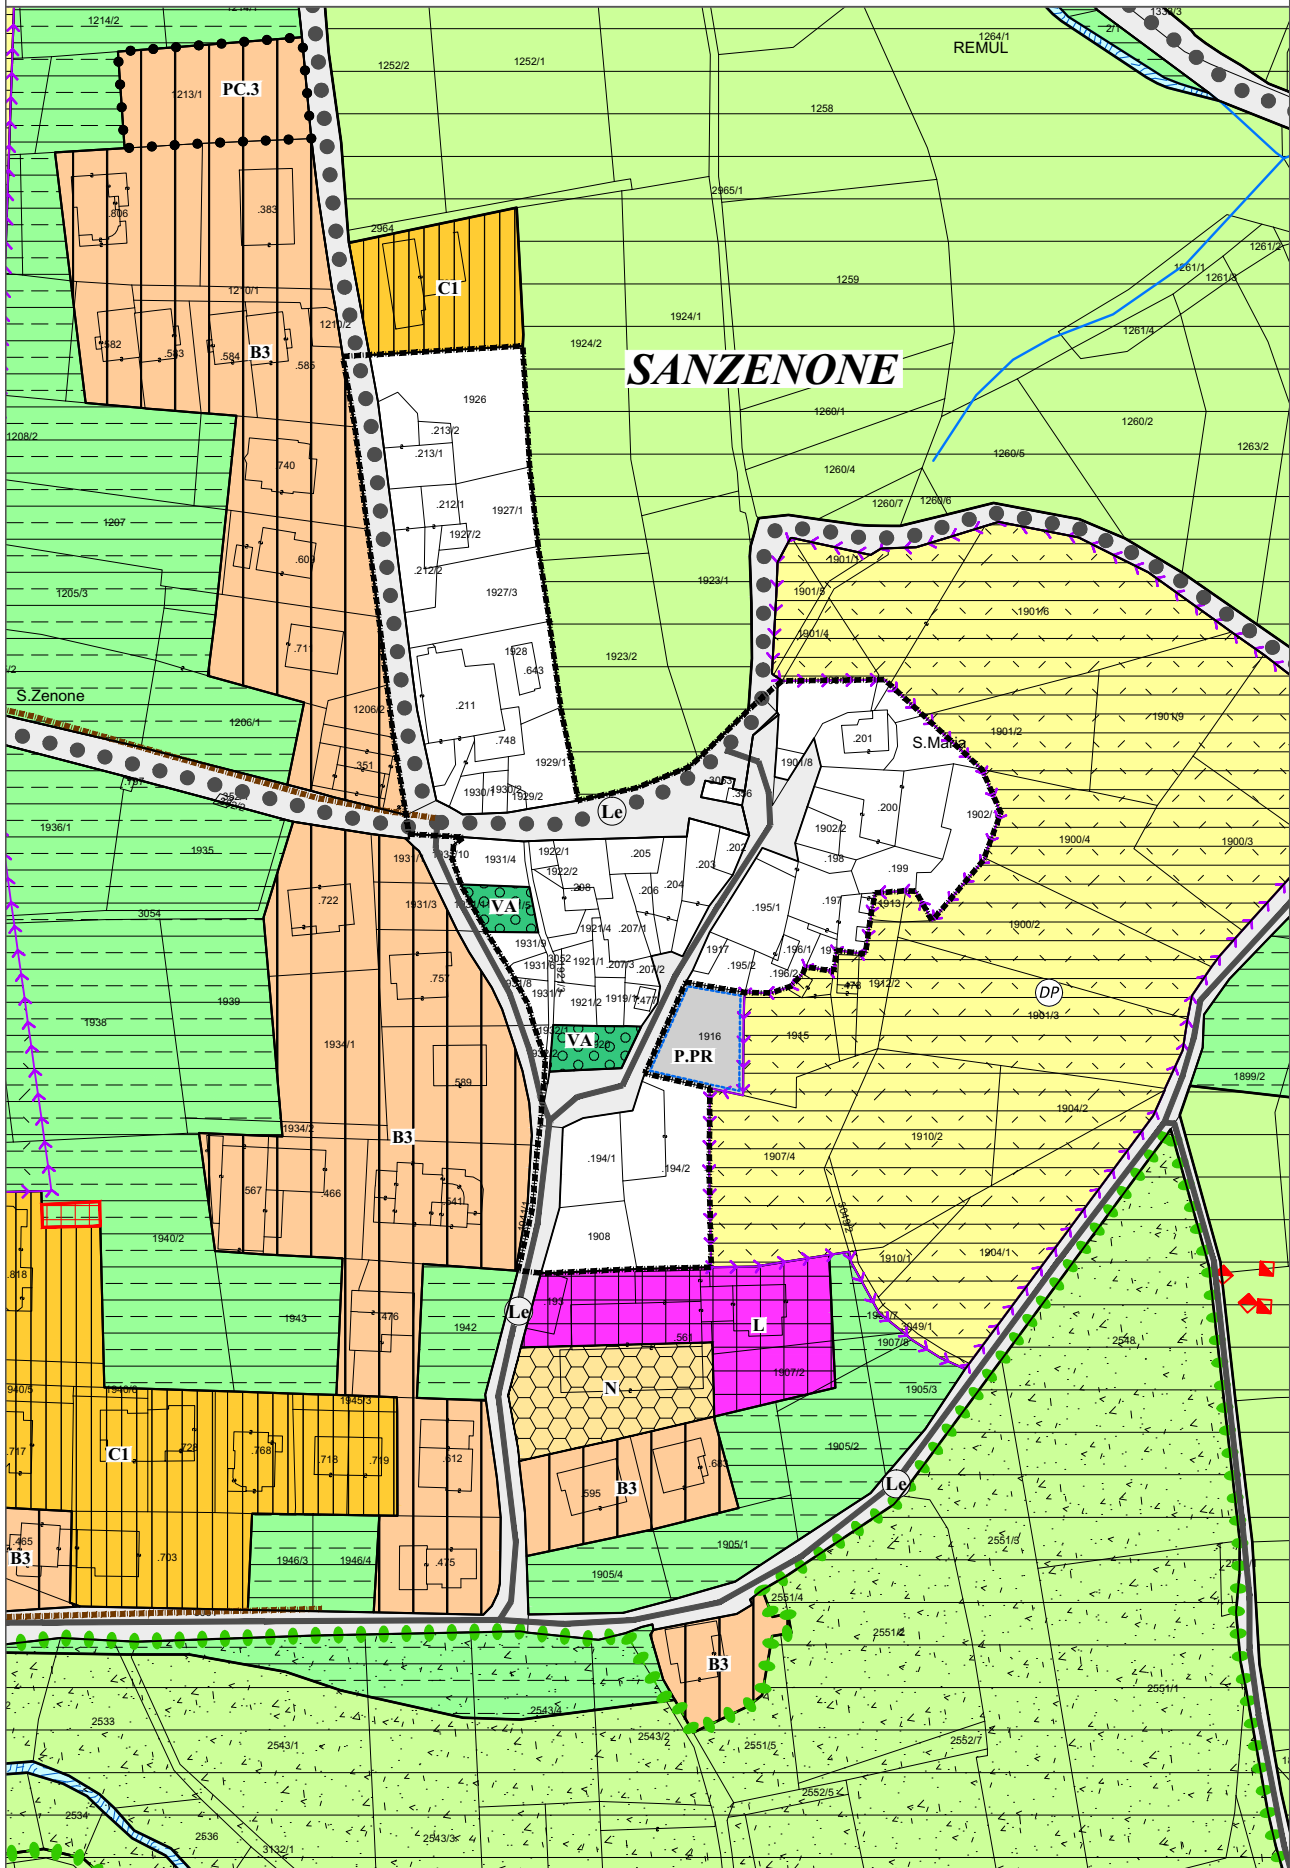


Variante v7 - Centro abitato di Sanzenone

PRG in vigore - Estratto scala 1:2.000

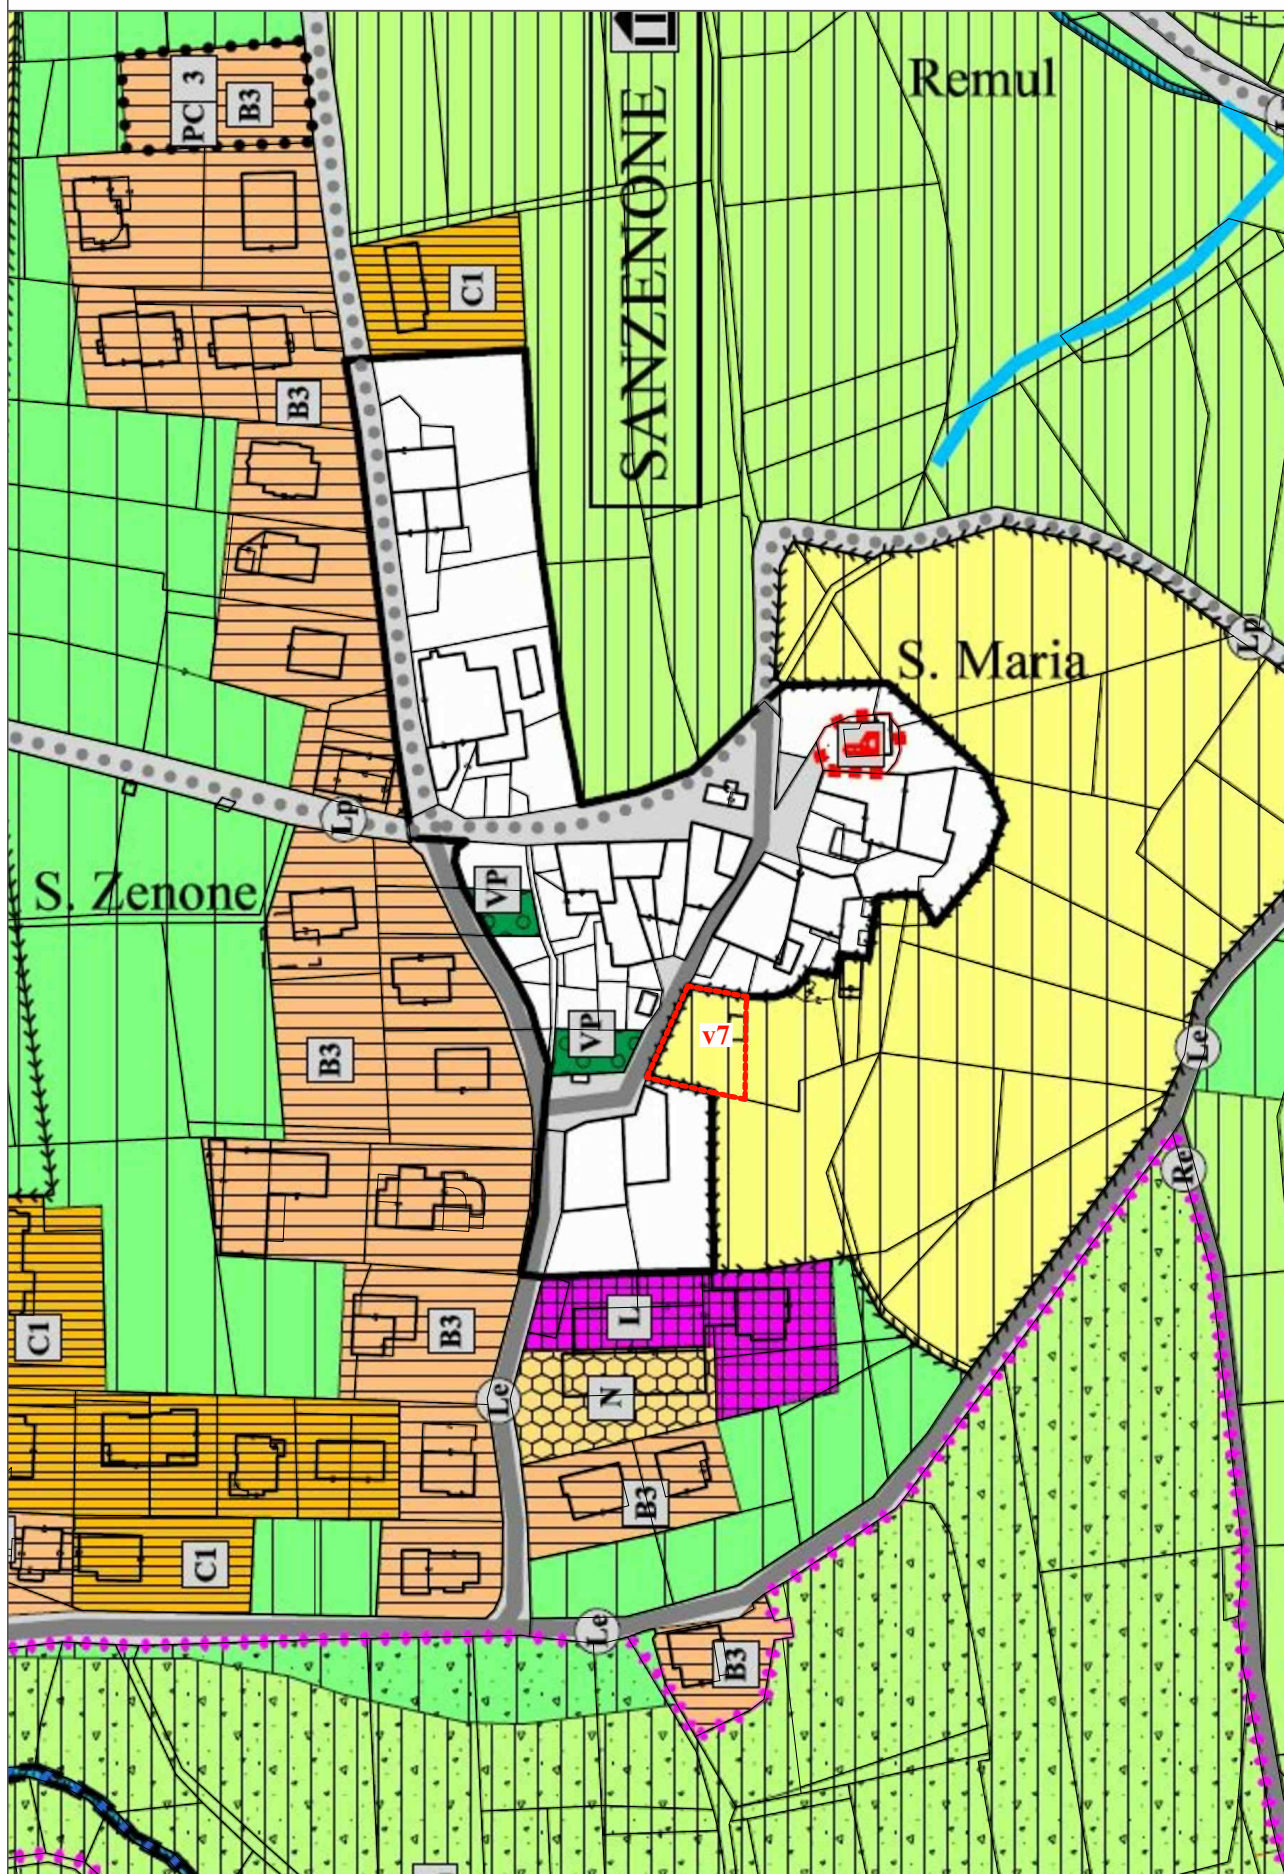

Variente v8 - Piazza municipale a Tuenno

Estratto Mappa con area soggetta ad Uso Civico - Estratto scala 1:1.000

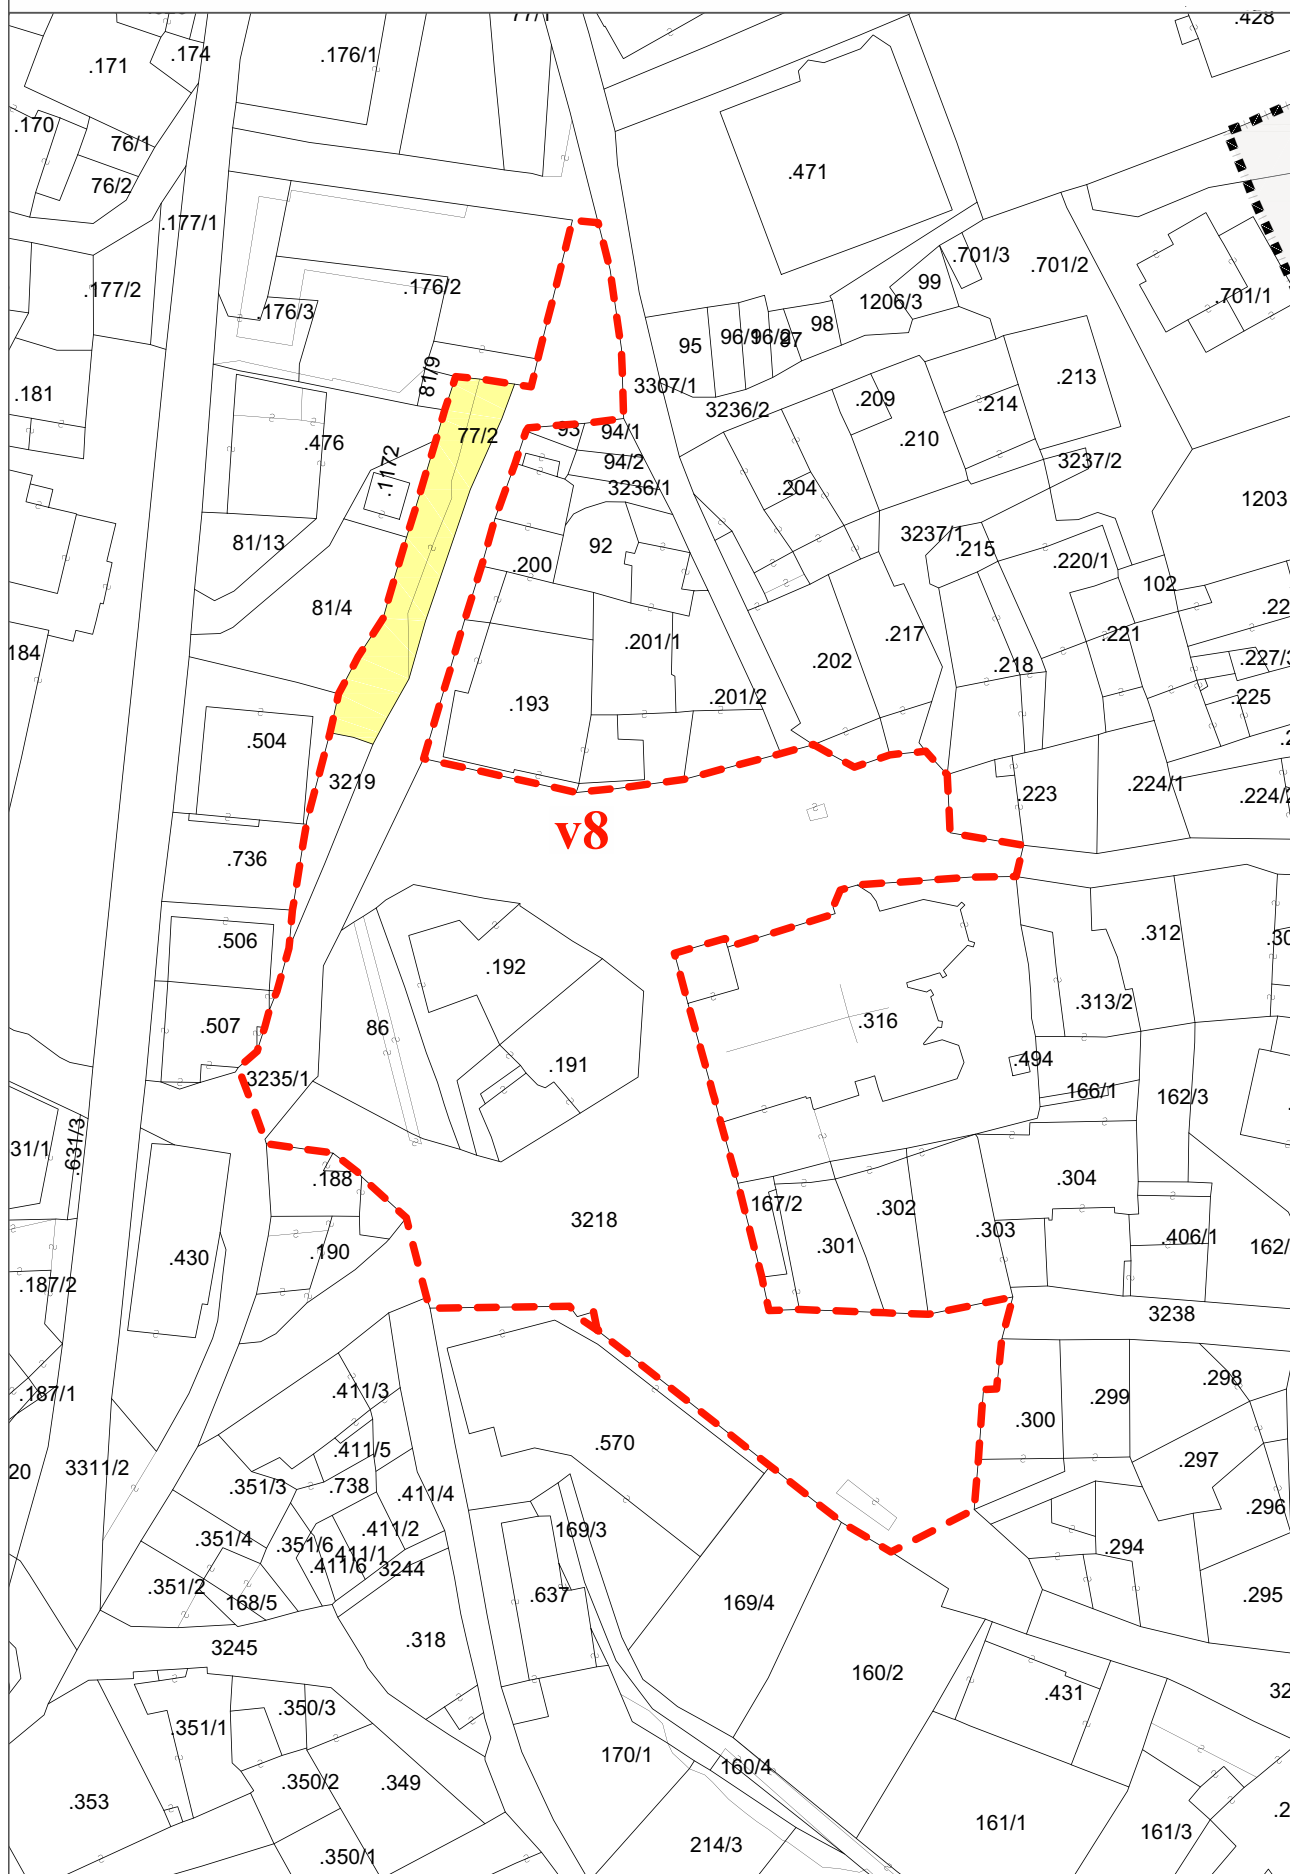


Variante v8 - Piazza municipale a Tuenno

Ortofoto AGEA 2023 - Estratto scala 1:1.000



Variante v8 - Piazza municipale a Tuenno

PRG di variante - Estratto scala 1:1.000

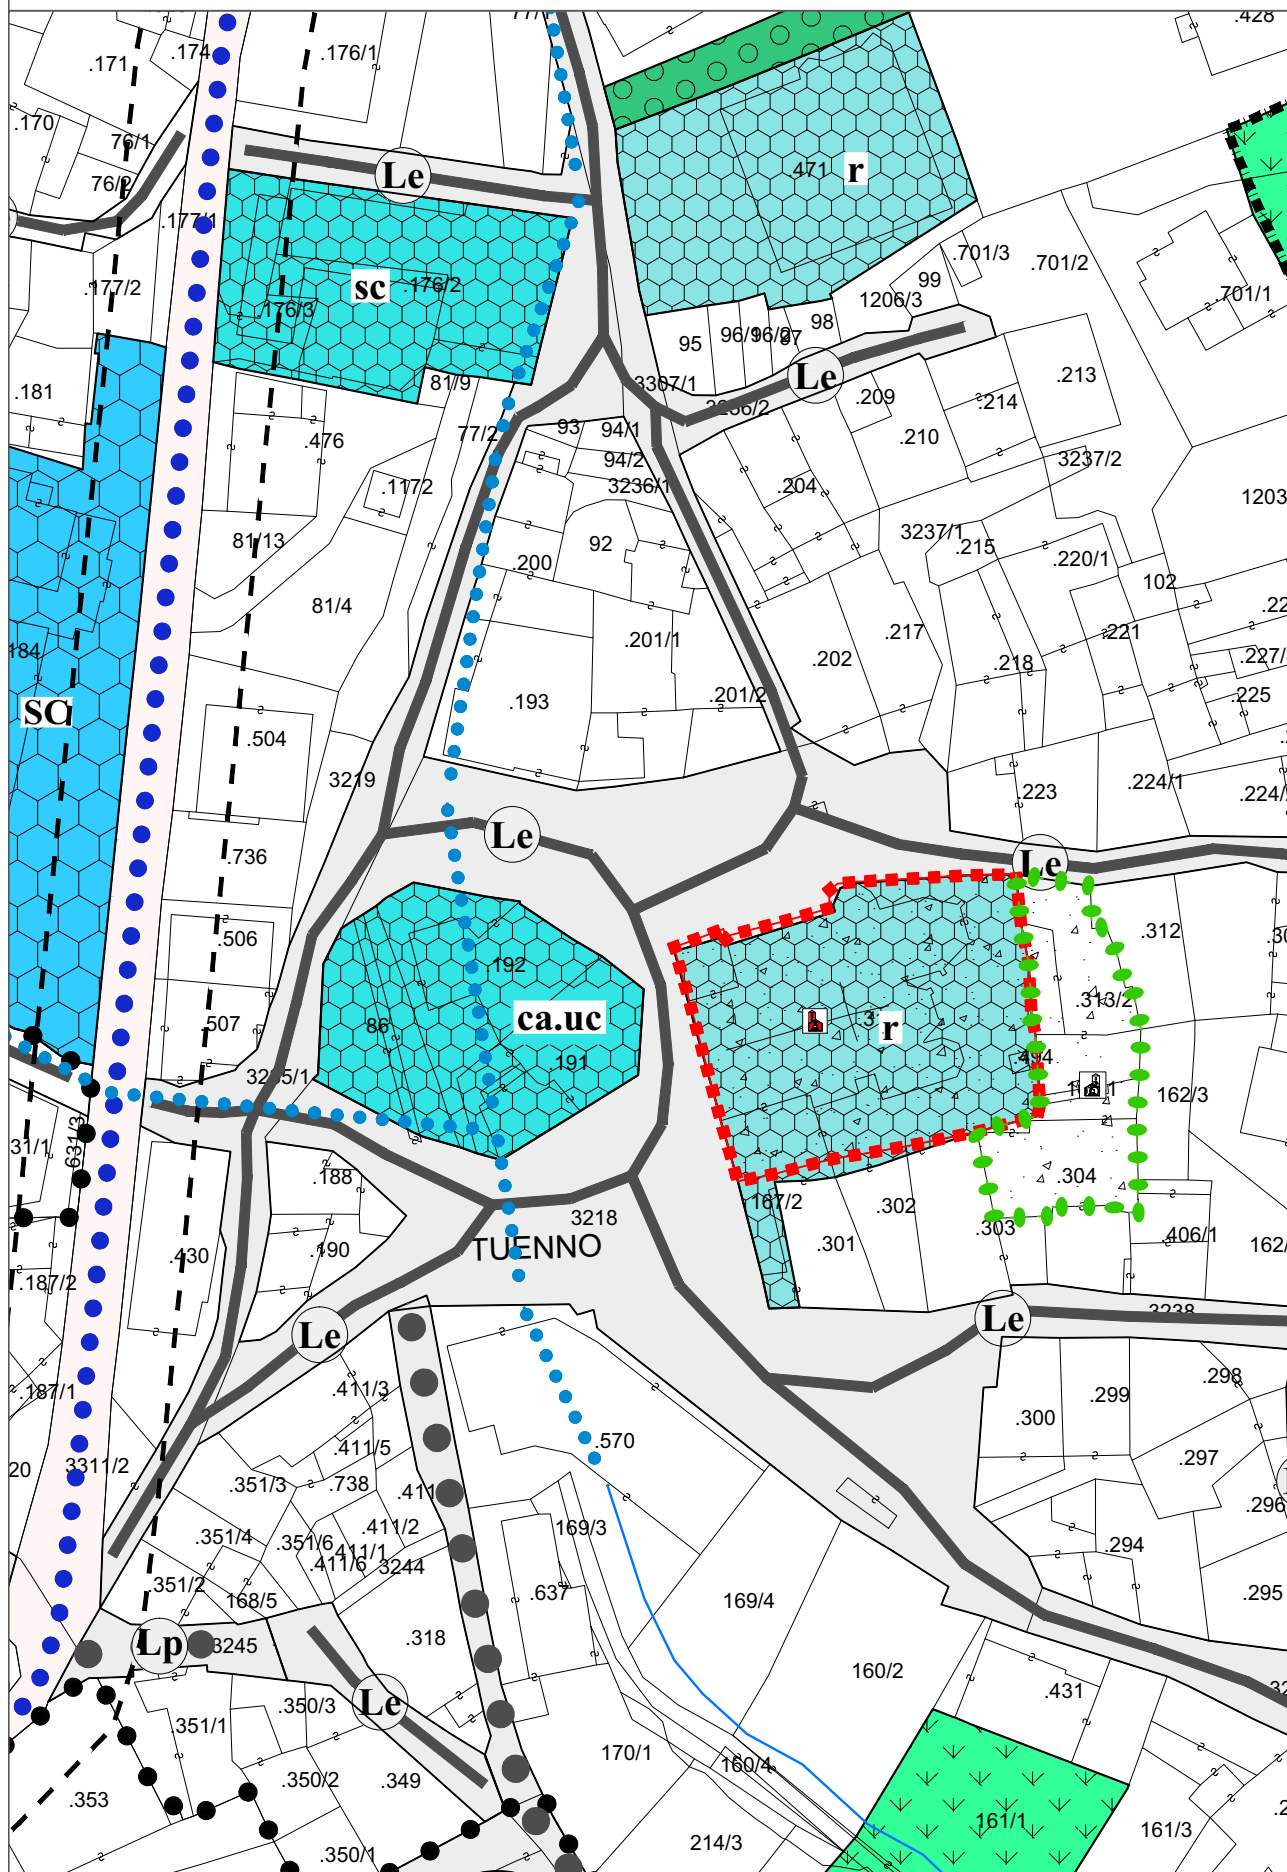

Variante v8 - Piazza municipale a Tuenno

