




PIANTA 1:100

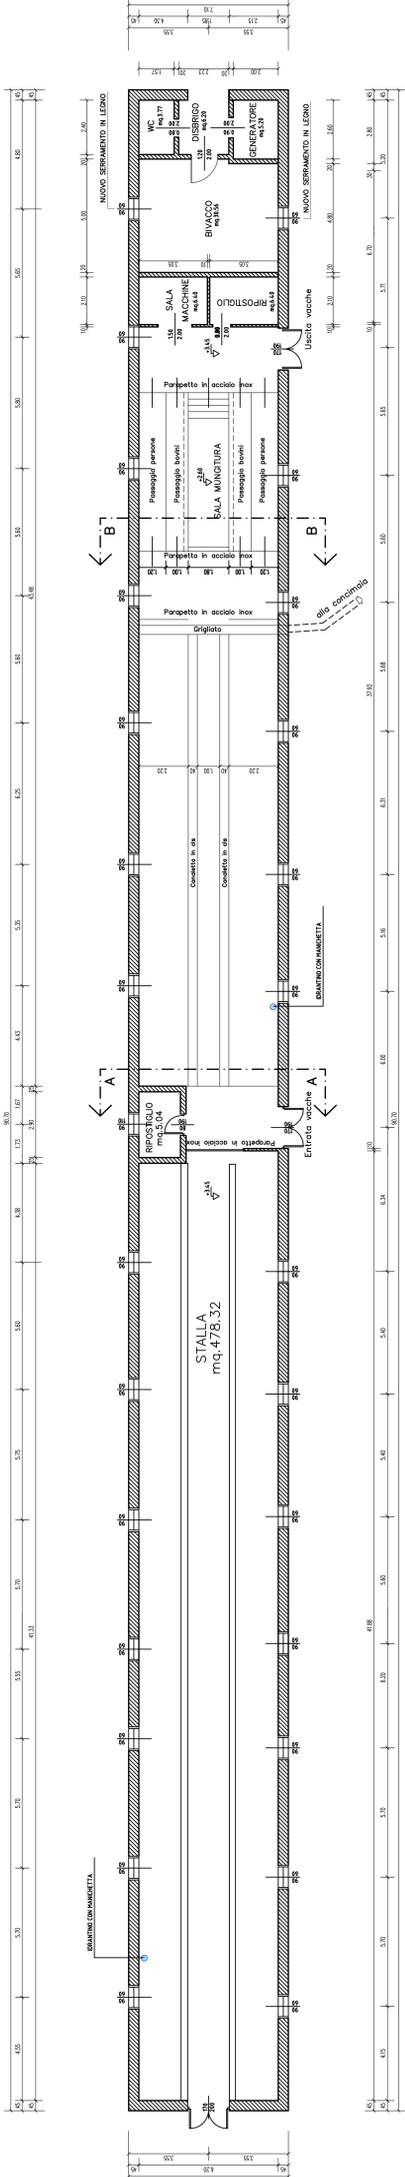


SEZIONE A-A

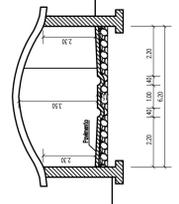


SEZIONE B-B

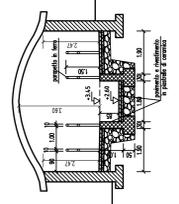


PROSPETTO NORD 1:100

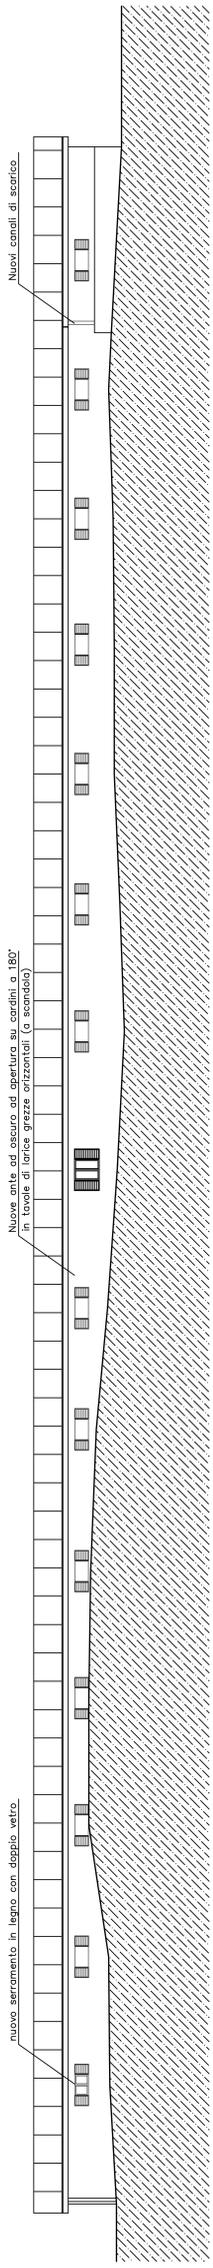


PROSPETTO SUD 1:100

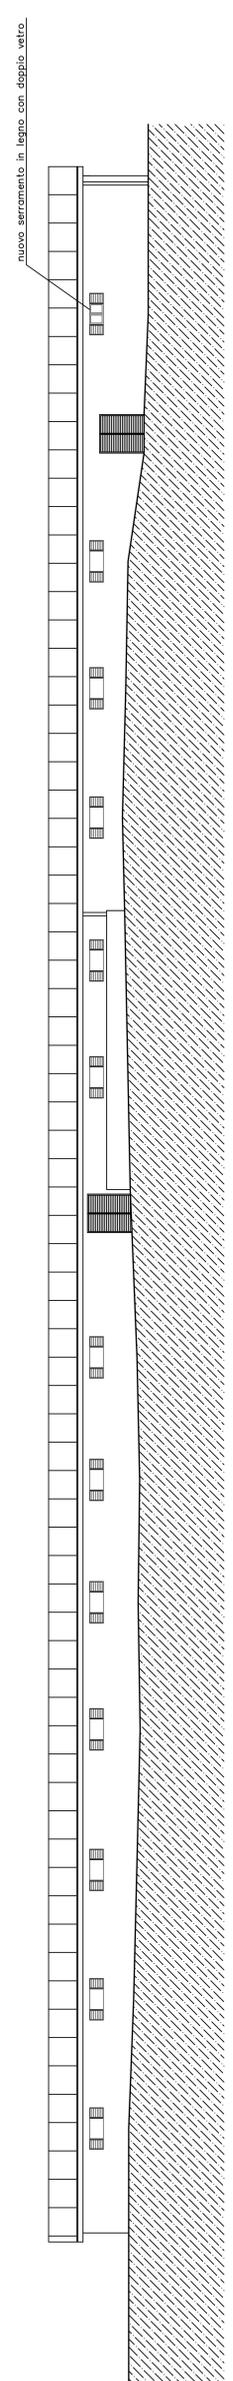

PROSPETTO OVEST 1:100

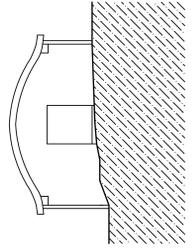

PROSPETTO EST 1:100

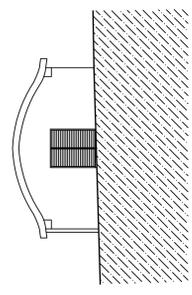

STUDIO TECNICO  
**geom. RODOLFO  
 PILATI**  
 38023 CLES (TN)  
 Via Fabio Filzi n. 17 - Palazzina Elena  
 tel. 0463-42788 - fax 0463-608021  
 Codice Fiscale P.I. REL 73114 C7941  
 Partita IVA 072198022

PROGETTO LAVORI PER INTERVENTI DEFINITIVI ALLA CASCINA  
 DI MALGA TASSULLA-STALLONE-BAIT DELLE VEDELE-  
 OPERA DI PRESA-GESTIONE ACQUE (SORGENTE RAIS)  
 C.C. TASSULLO II-III'

PROPRIETARIO	
COMUNE DI TASSULLO	
DATA	settembre 2005
TAVOLA N.	3D
DESCRIZIONE	Pianta, sezione, prospetti.

STALLONE  
 STATO NUOVO  
 VARIANTE IN CORSO D'OPERA