


**Legnai a singola a 2 falda**

**SCHEMA TIPO** Scala 1:50

NOTA BENE: VALE COMUNQUE  
IL LIMITE DI 45 MC STABILITO  
DALLE NORME DI ATTUAZIONE




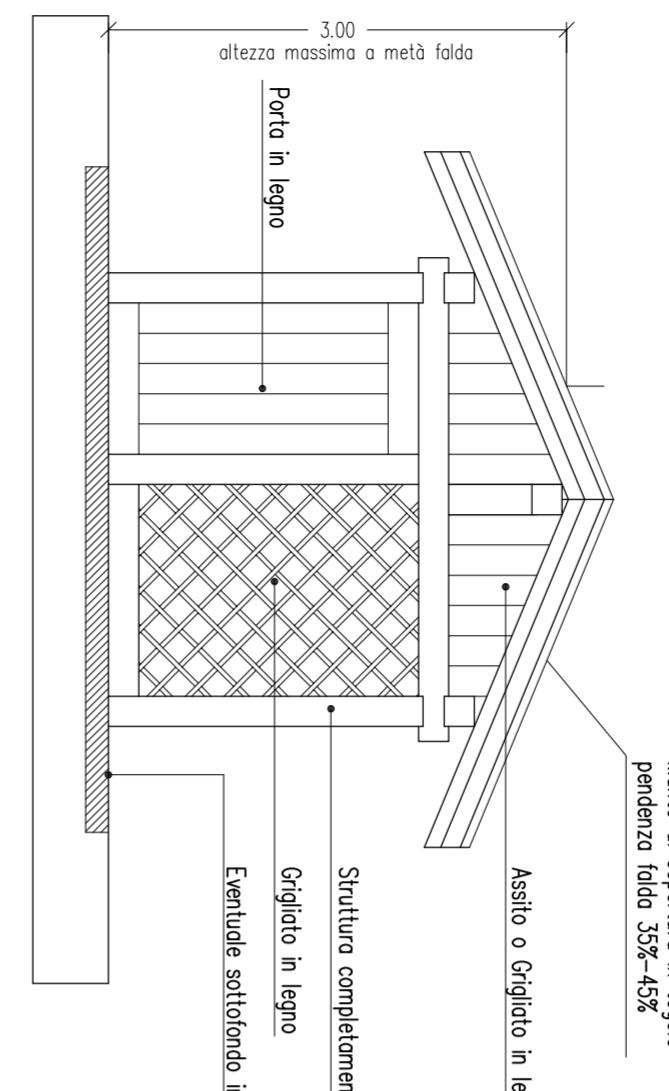


**Legnai a singola a 1 falda**

**SCHEMA TIPO** Scala 1:50



Da realizzare in aderenza a edifici o murature

NOTA BENE: VALE COMUNQUE  
IL LIMITE DI 45 MC STABILITO  
DALLE NORME DI ATTUAZIONE

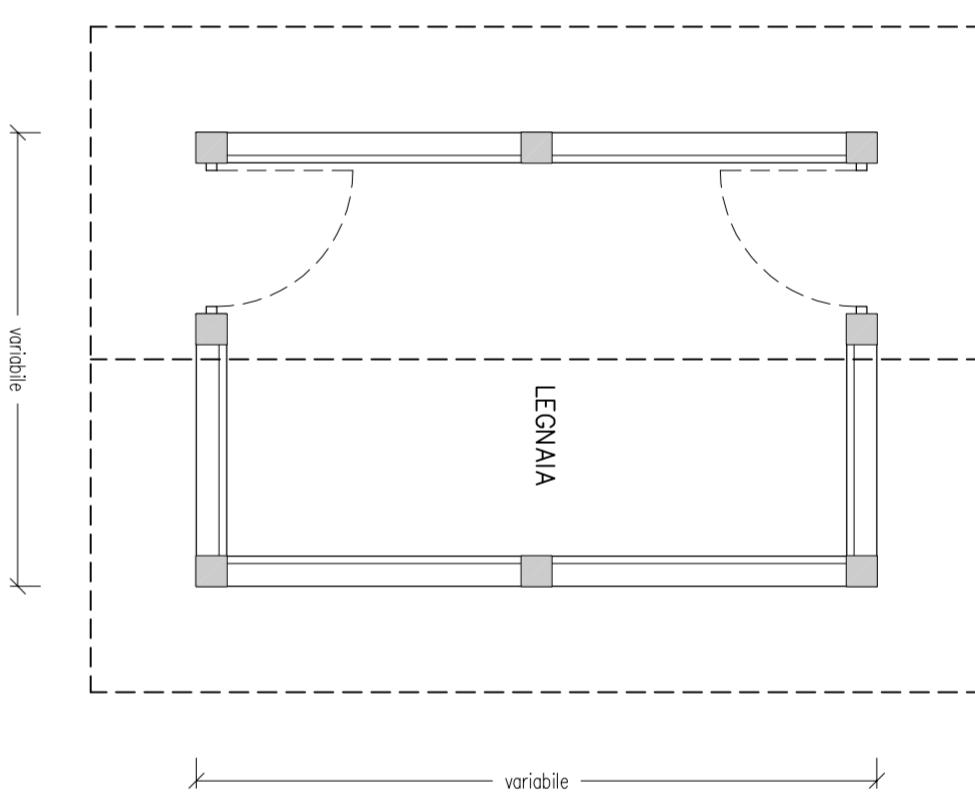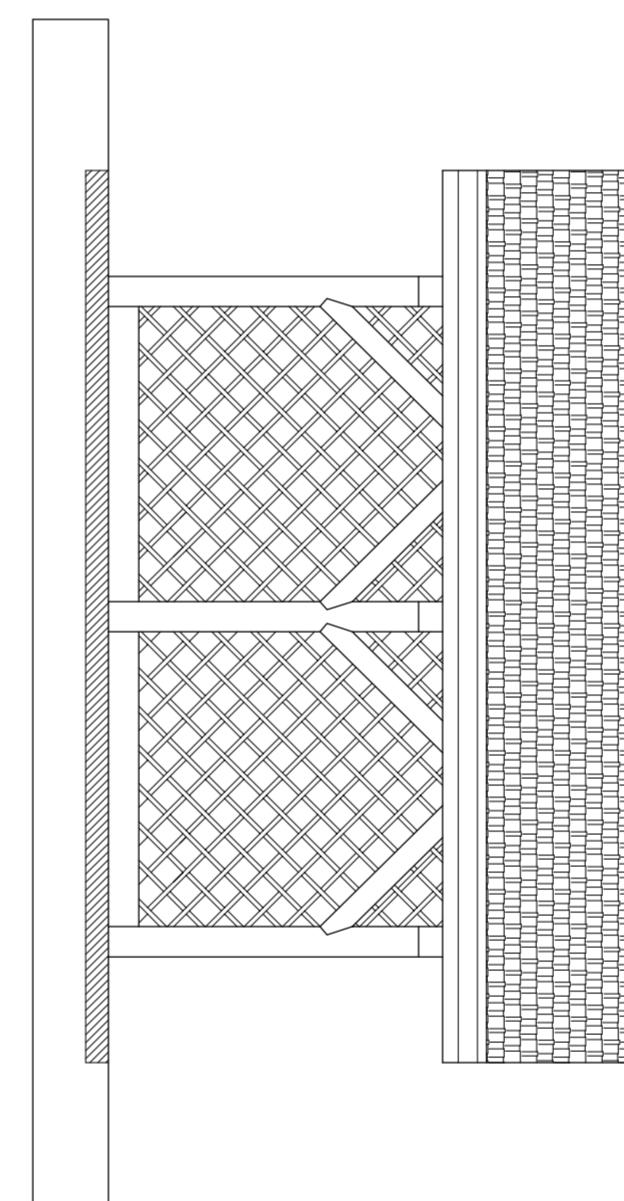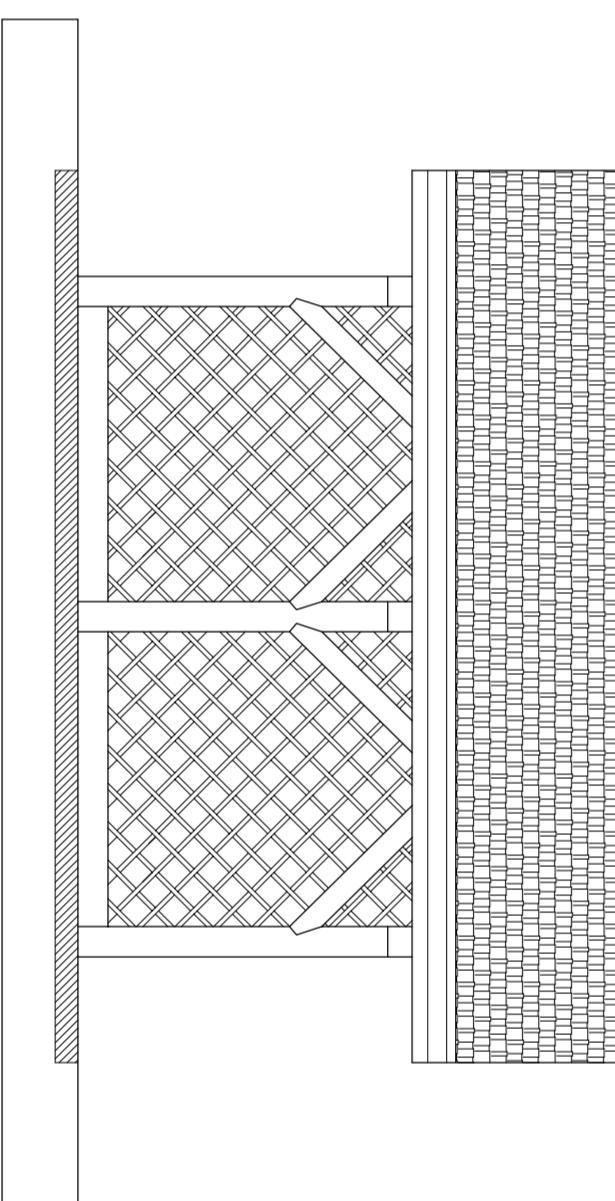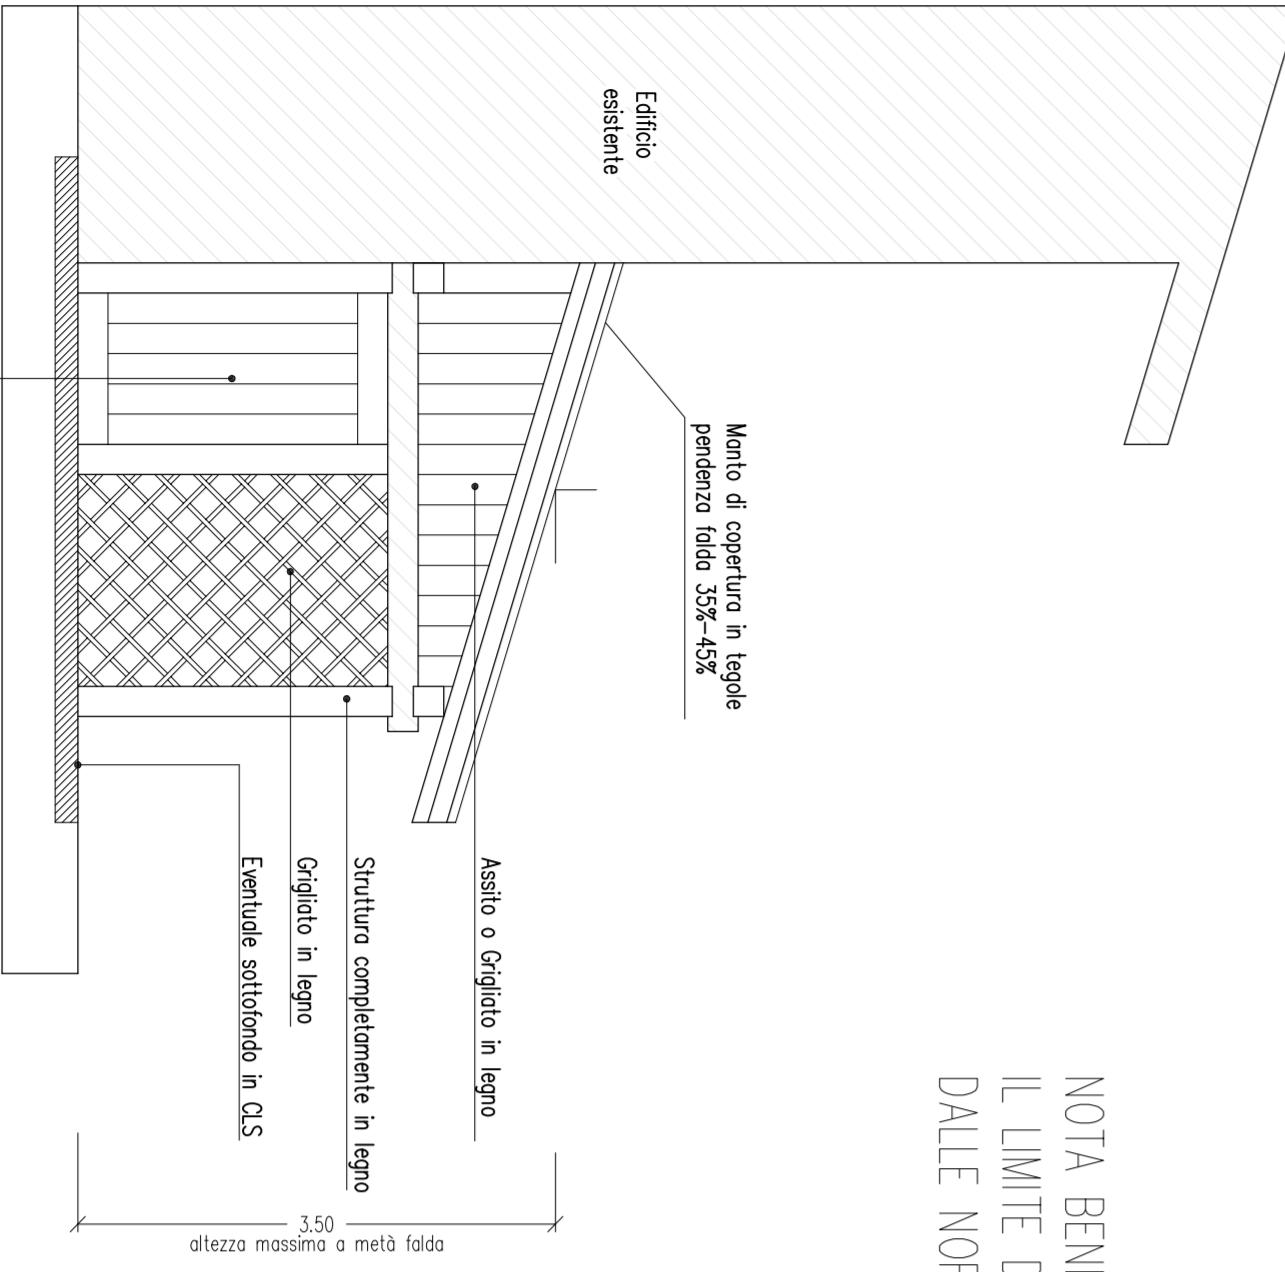

Comune di Nanno


Provincia di Trento

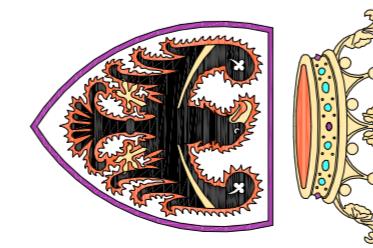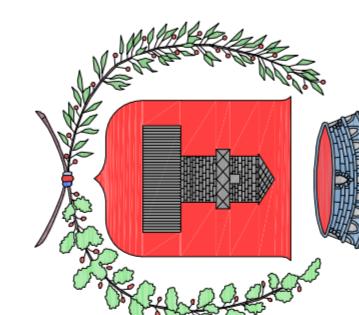

**PIANO REGOLATORE GENERALE  
VARIANTE N.1**

**APPROVATO CON MODIFICHE  
D'UFFICIO**

**MANUFATTI ACCESSORI**

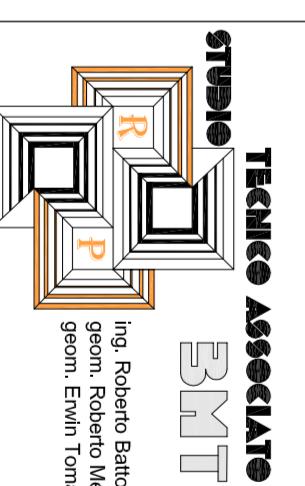

**TECNICO ASSOCIATO**

**BMT**

**ing. Roberto Battocletti**

**geom. Emanuele Tomazzoli**

Via S. Bartolomeo n. 68  
38010 RONENO (TN)  
tel. 0463/875400 - fax 0463/875690  
e-mail: pellegrin@bmt.it  
partita IVA: 01853440228

APPROVAZIONE GUNTA PROVINCIALE

IL TECNICO

DATA

AGOSTO 2013

ALLEGATO

SCALA