

LIMITI DI IMMISSIONE PER STRADE ESISTENTI E ASSIMILABILI

TABELLA 2 D.P.R. n 142/2004		Ampiezza fascia [m]	Altri ricettori dB(A)		Scuole*, ospedali, case di cura e di riposo dB(A)	
			DIURNO	NOTTURNO	DIURNO	NOTTURNO
C Extraurbana sec. Tipo Cb		Fascia A	100	70	60	50
		Fascia B	150	65	55	50
D Urbana di scorrimento Tipo Db		Fascia	100	65	55	50
	F Locali	Fascia	30	65**	50	40

LIMITI DI IMMISSIONE PER INFRASTRUTTURE FERROVIARIE ESISTENTI

D.P.R. n 459/1998		Ampiezza fascia [m]	Altri ricettori dB(A)		Scuole*, ospedali, case di cura e di riposo dB(A)	
			DIURNO	NOTTURNO	DIURNO	NOTTURNO
Ferrovia		Fascia A	100	70	60	50
		Fascia B	150	65	55	50

LIMITI DI IMMISSIONE PER STRADE DI NUOVA REALIZZAZIONE

TABELLA 1 D.P.R. n 142/2004		Ampiezza fascia [m]	Altri ricettori dB(A)		Scuole*, ospedali, case di cura e di riposo dB(A)	
			DIURNO	NOTTURNO	DIURNO	NOTTURNO
F Locale di progetto		Fascia	30	65**	50	40

Scuole, case di cura e di riposo	
*per le scuole vale solo il limite diurno	** Salvo attraversamento di zone definite dal PCCA con limiti superiori. Per tali zone, limitatamente al periodo diurno, valgono i limiti stabiliti dalla classificazione comunale

quasar

Ingegneria ambientale srl

Codice Progetto: 9/2008

Revisione: 00

Data: Giugno 2008


viale Verona 190|38100 Trento|tel 0461 391632|fax 0461 935002|ingegneria@quasar.to|www.quasar.to

rumore

PROVINCIA AUTONOMA di TRENTO

Comprensorio Valle di Non - C6

INTERVENTI DI PREDISPOSIZIONE EX NOVO E AGGIORNAMENTO DEI PIANI COMUNALI DI CLASSIFICAZIONE ACUSTICA DEI COMUNI DELLA VALLE DI NON

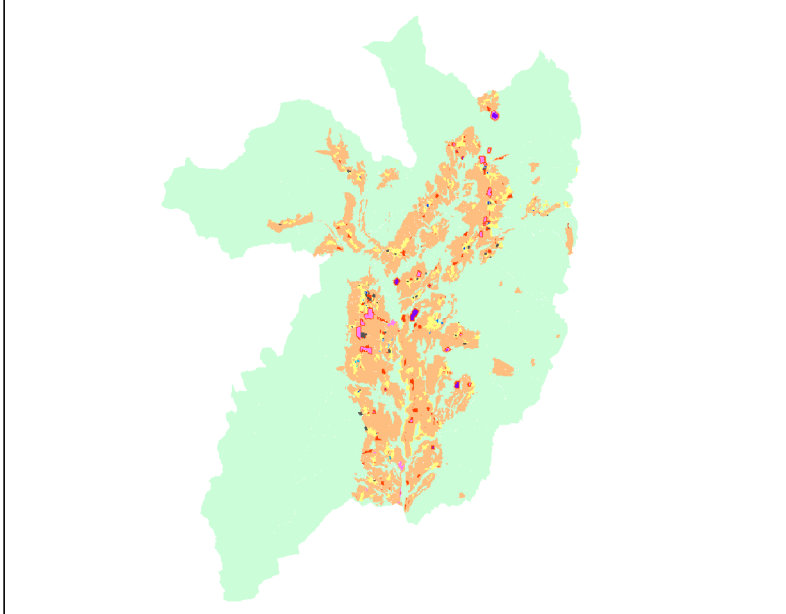

COMUNE DI TASSULLO - FASCE DI PERTINENZA ACUSTICA DELLE INFRASTRUTTURE DI TRASPORTO

Scala:		Allegato:		Nome file:		COLLABORATORI:	
a vista, 1:10000		TAV_03		PCCA TASSULLO_STR.dwg		sig. Lorenzo Tomaselli	
revisione	data	descrizione	elaborato	progettato	verificato		
00	Giù 2008	-	LT	LT	NB		
PROGETTISTA:		Visto,		Visto,			
dott. ing. Nicola Bonmassar							
ORDINE DEGLI INGEGNERI DELLA PROV. DI TRENTO dott. ing. NICOLA BONMASSAR ing. della professione autorizzata all'informazione ISCR. ALBO N° 2137 - Sezione A degli Ingegneri							

COMUNE DI TASSULLO


PIANO DI CLASSIFICAZIONE ACUSTICA COMUNALE

quadro d'unione delle tavole di piano

COMUNE DI TASSULLO

PIANO DI CLASSIFICAZIONE ACUSTICA COMUNALE

fasce di pertinenza acustica delle infrastrutture di trasporto

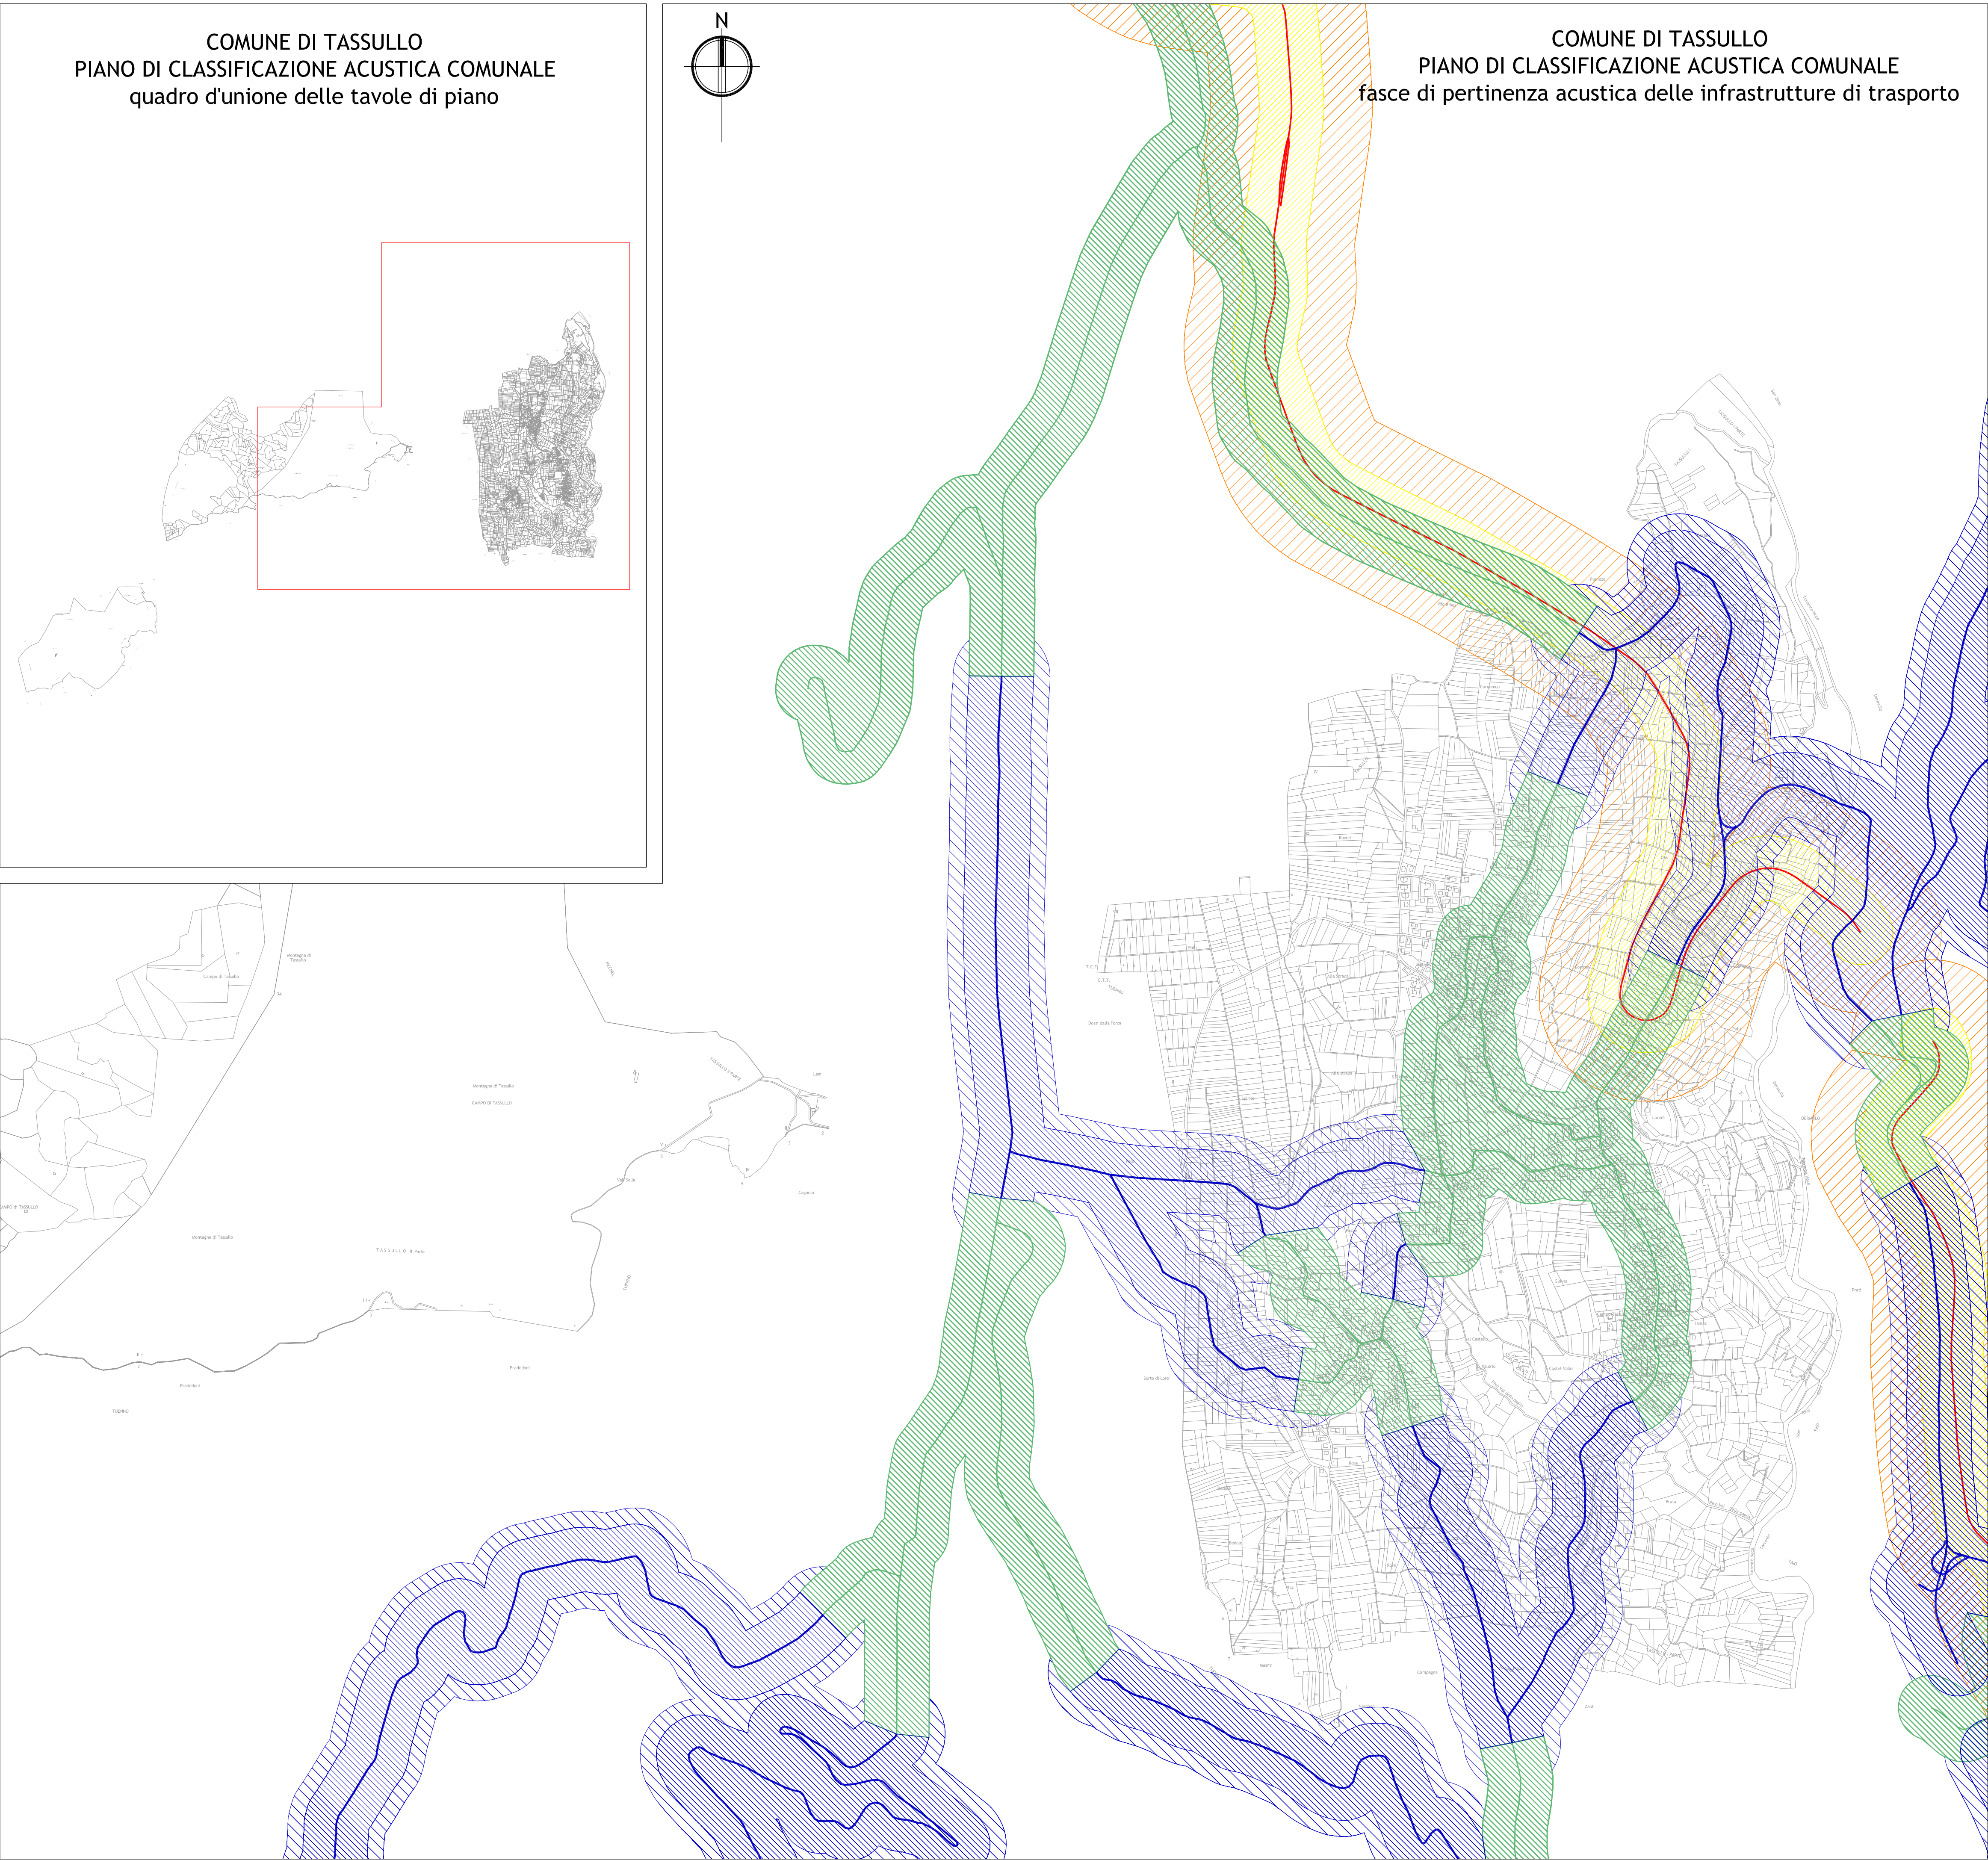

The figure consists of two maps of the municipality of Tassullo. The left map, titled 'PIANO DI CLASSIFICAZIONE ACUSTICA COMUNALE quadro d'unione delle tavole di piano', shows the overall acoustic classification of the municipality with various colored zones. The right map, titled 'PIANO DI CLASSIFICAZIONE ACUSTICA COMUNALE fasce di pertinenza acustica delle infrastrutture di trasporto', shows the acoustic classification specifically for transport infrastructure, with colored zones indicating different noise levels. A north arrow is present in the top right corner of the right map.