


SEZIONE A-A 1:100

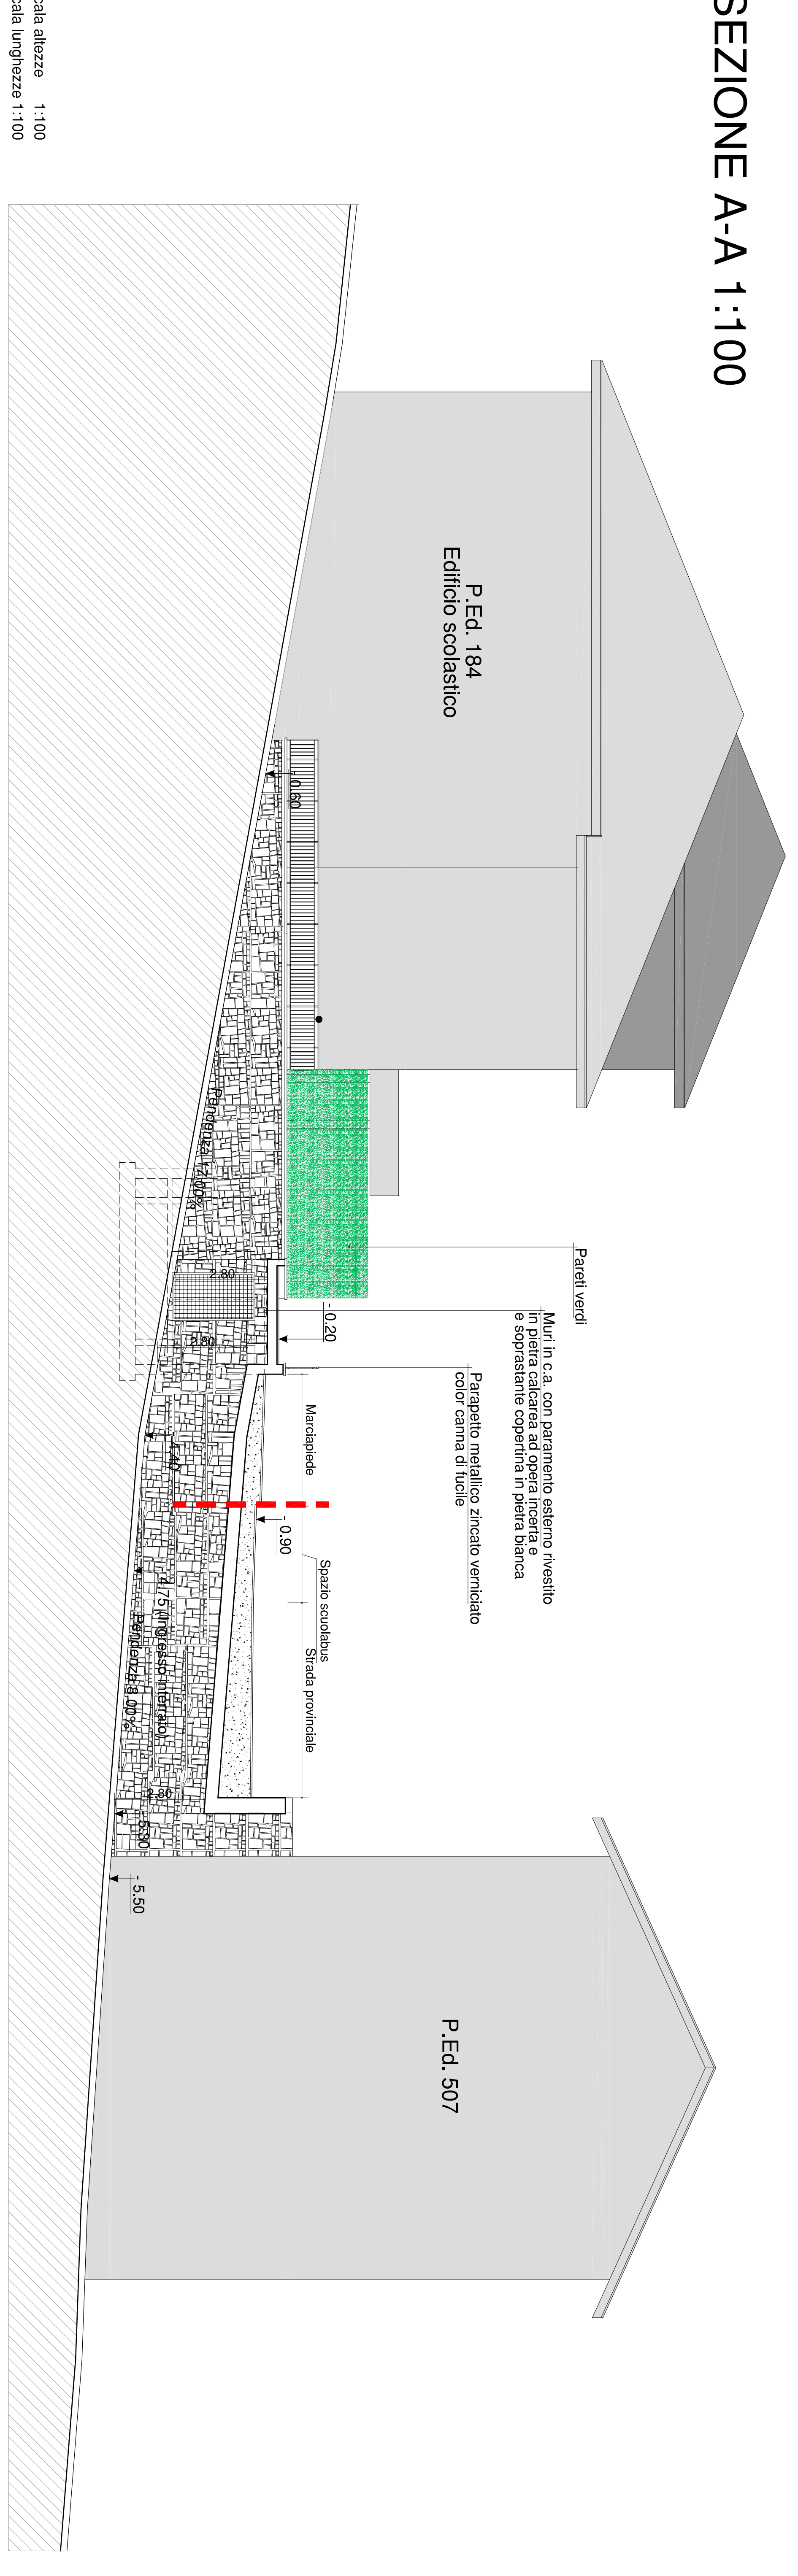


Scala altezza 1:100




SEZIONE C-C 1:100

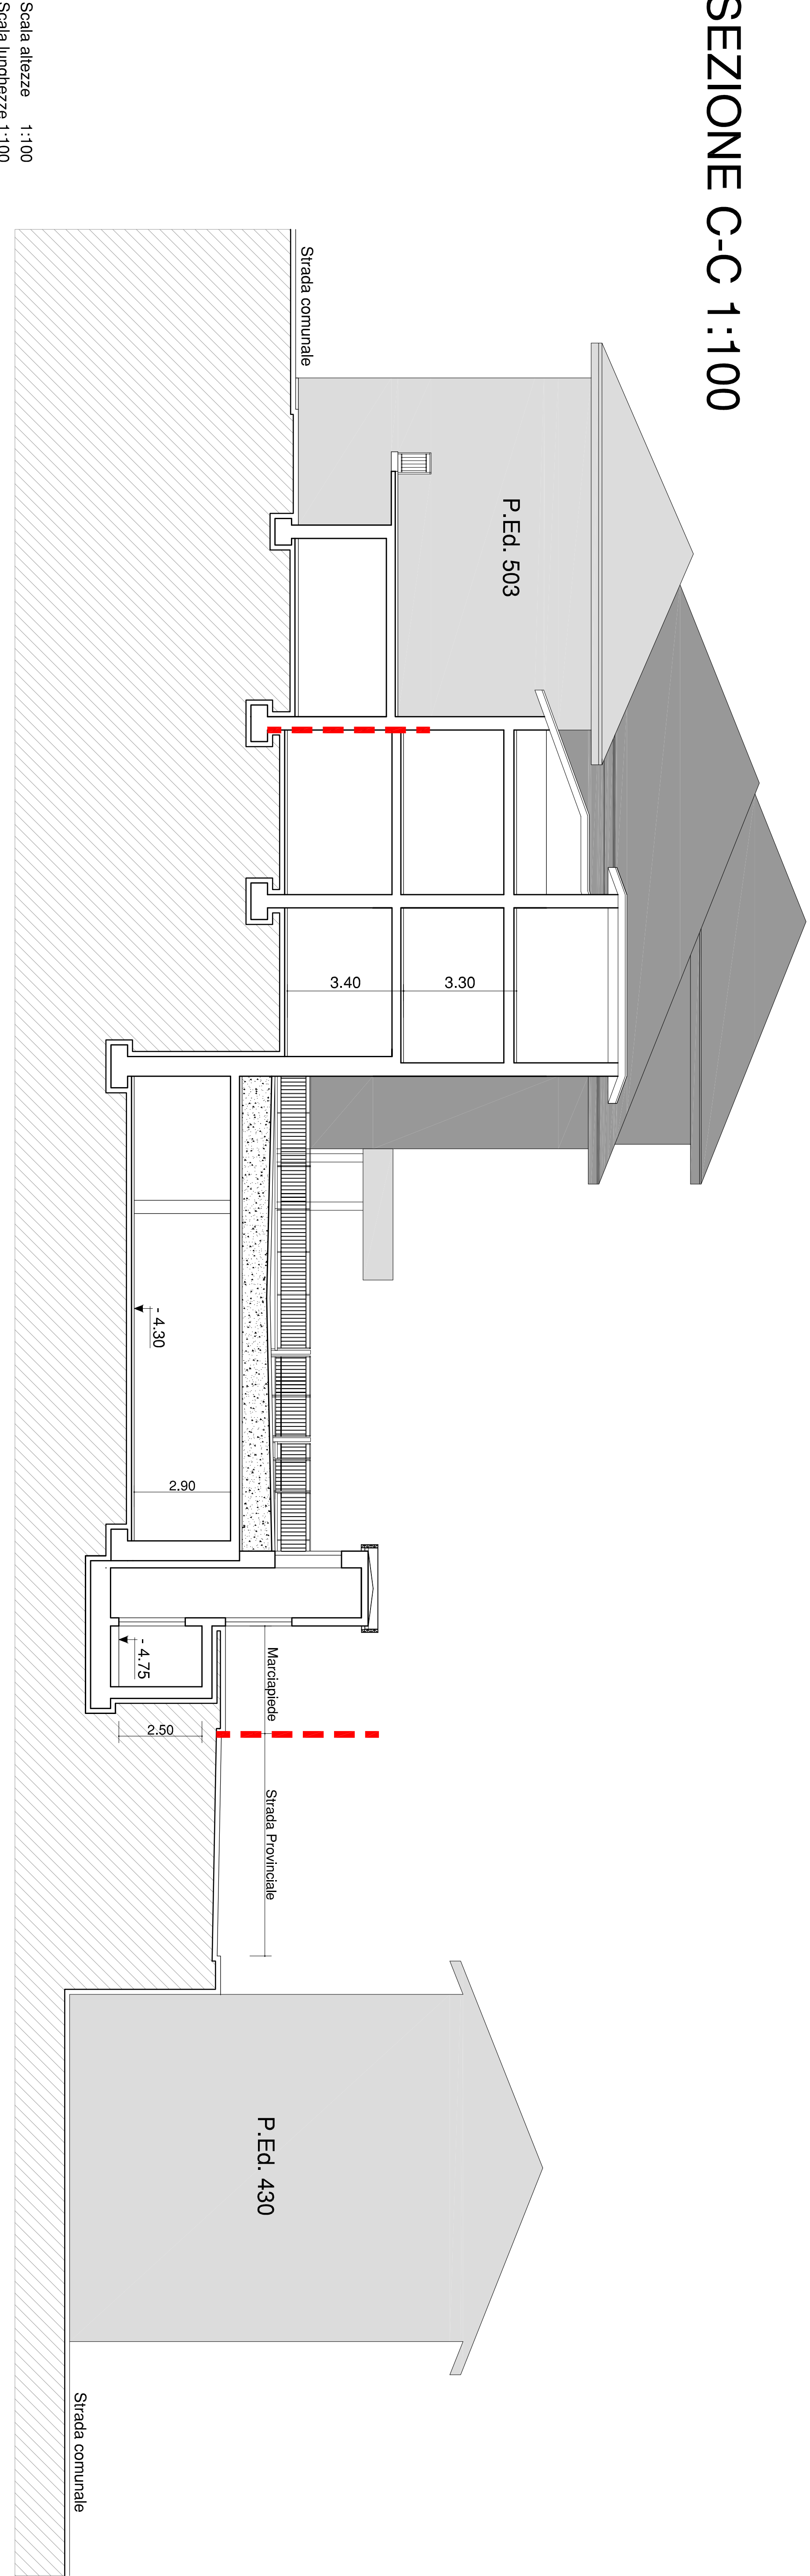

Scala altezza 1:100



SEZIONE E-E 1:100

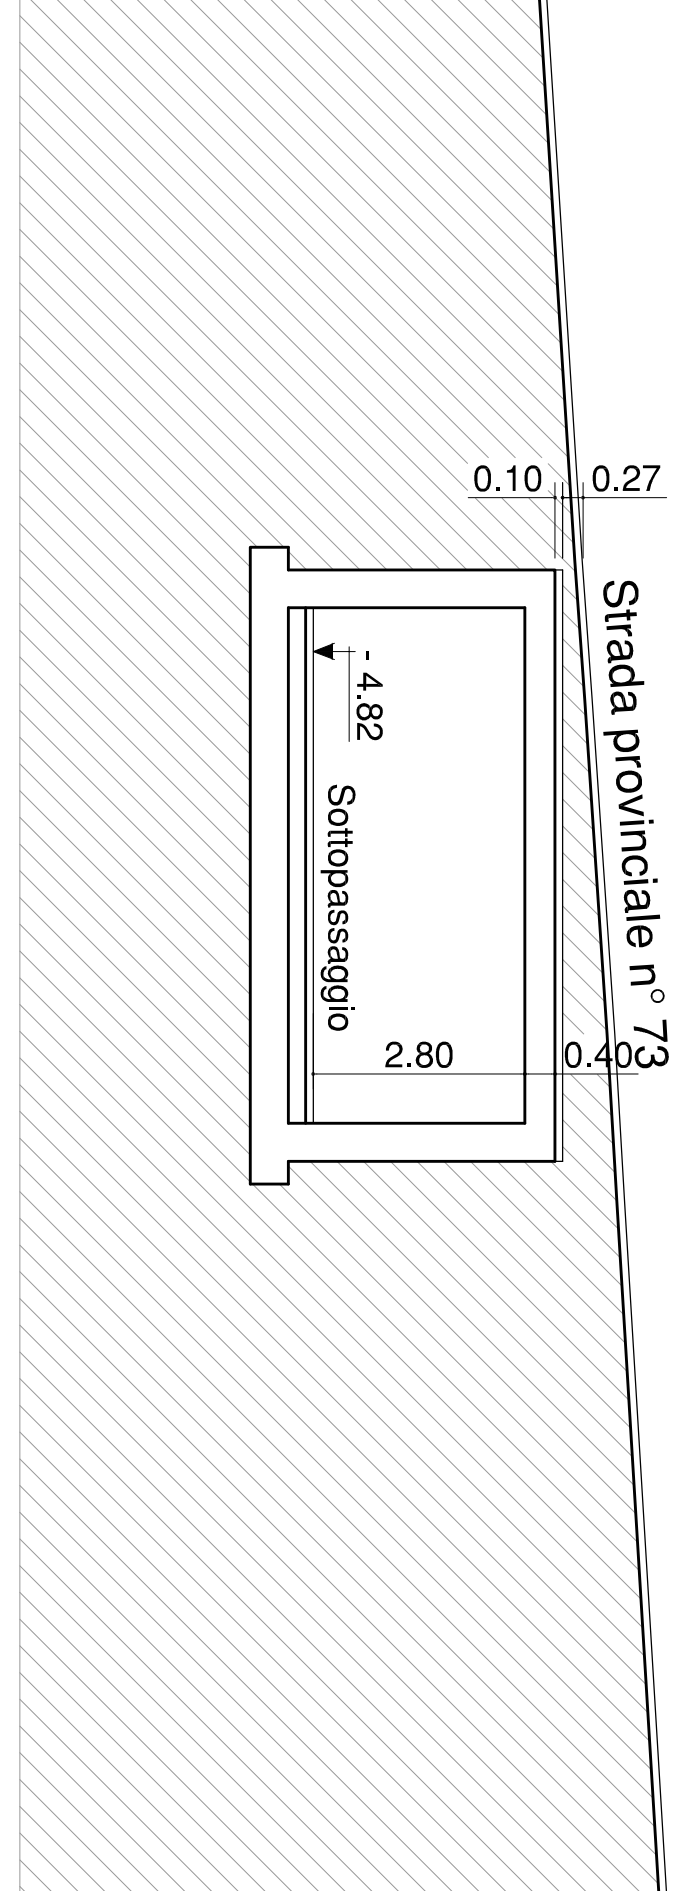

Scala altezza 1:100



SEZIONE B-B 1:100

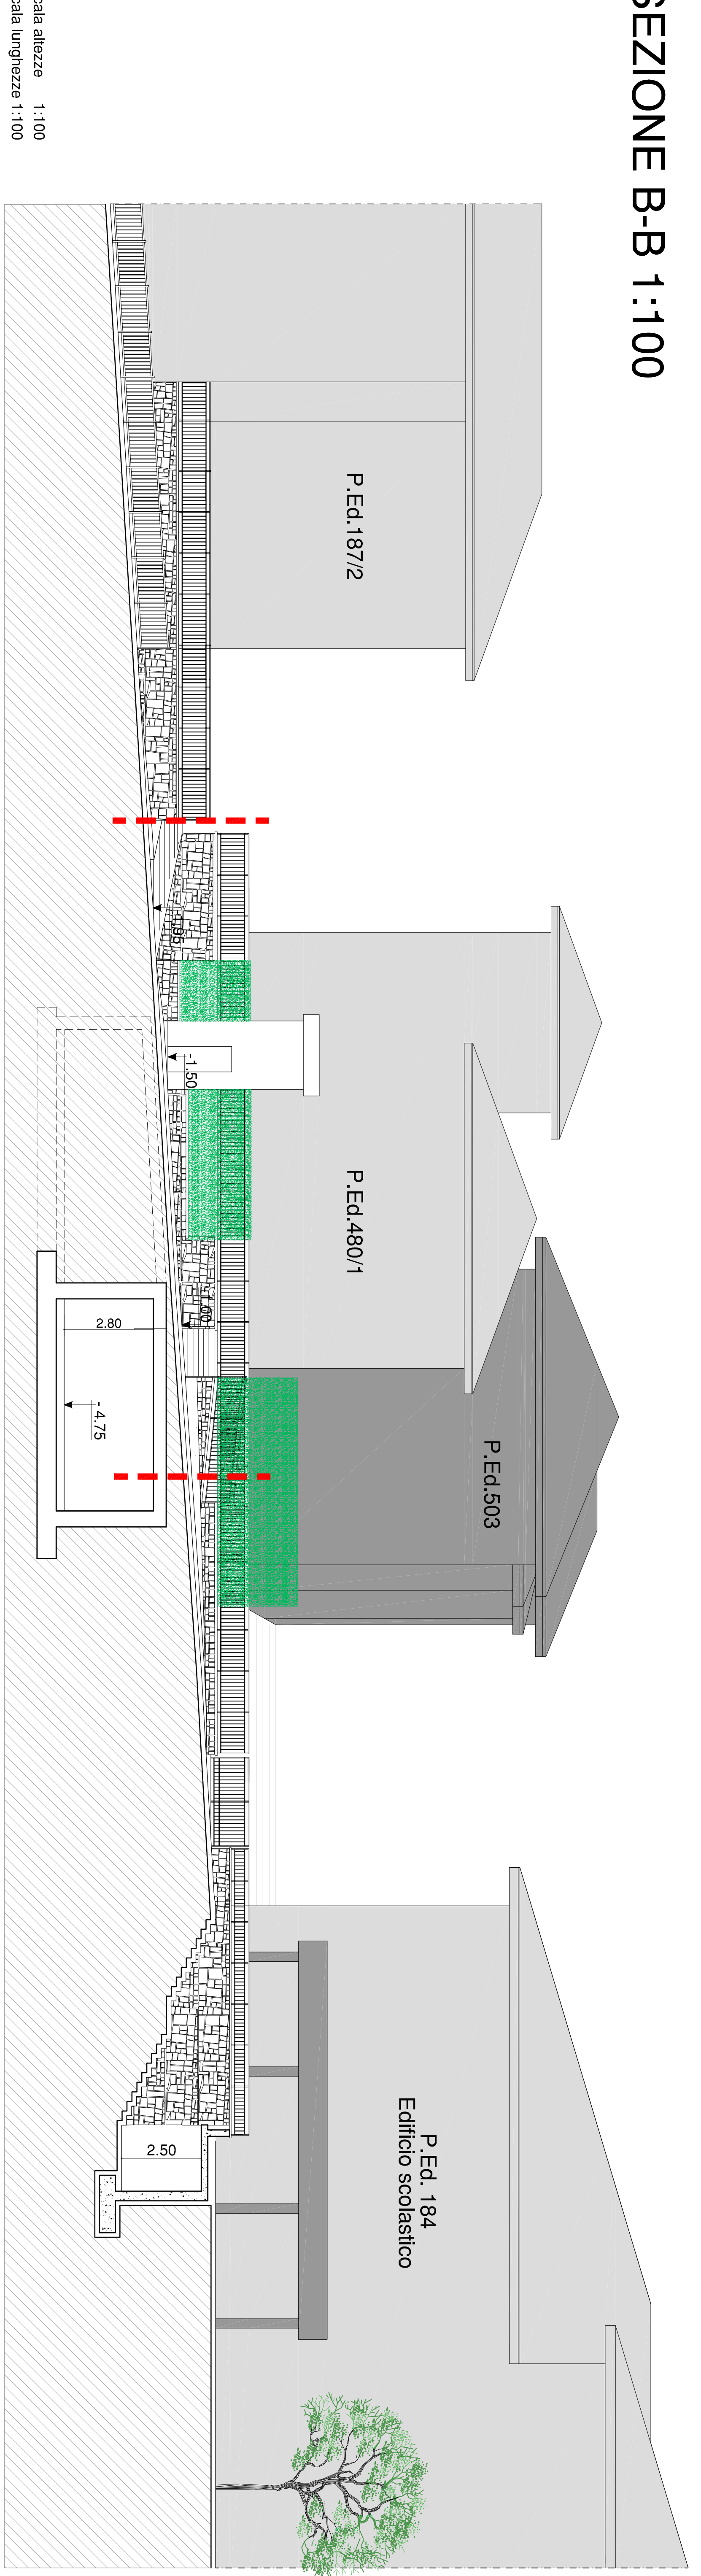

Scala altezza 1:100



SEZIONE D-D 1:100

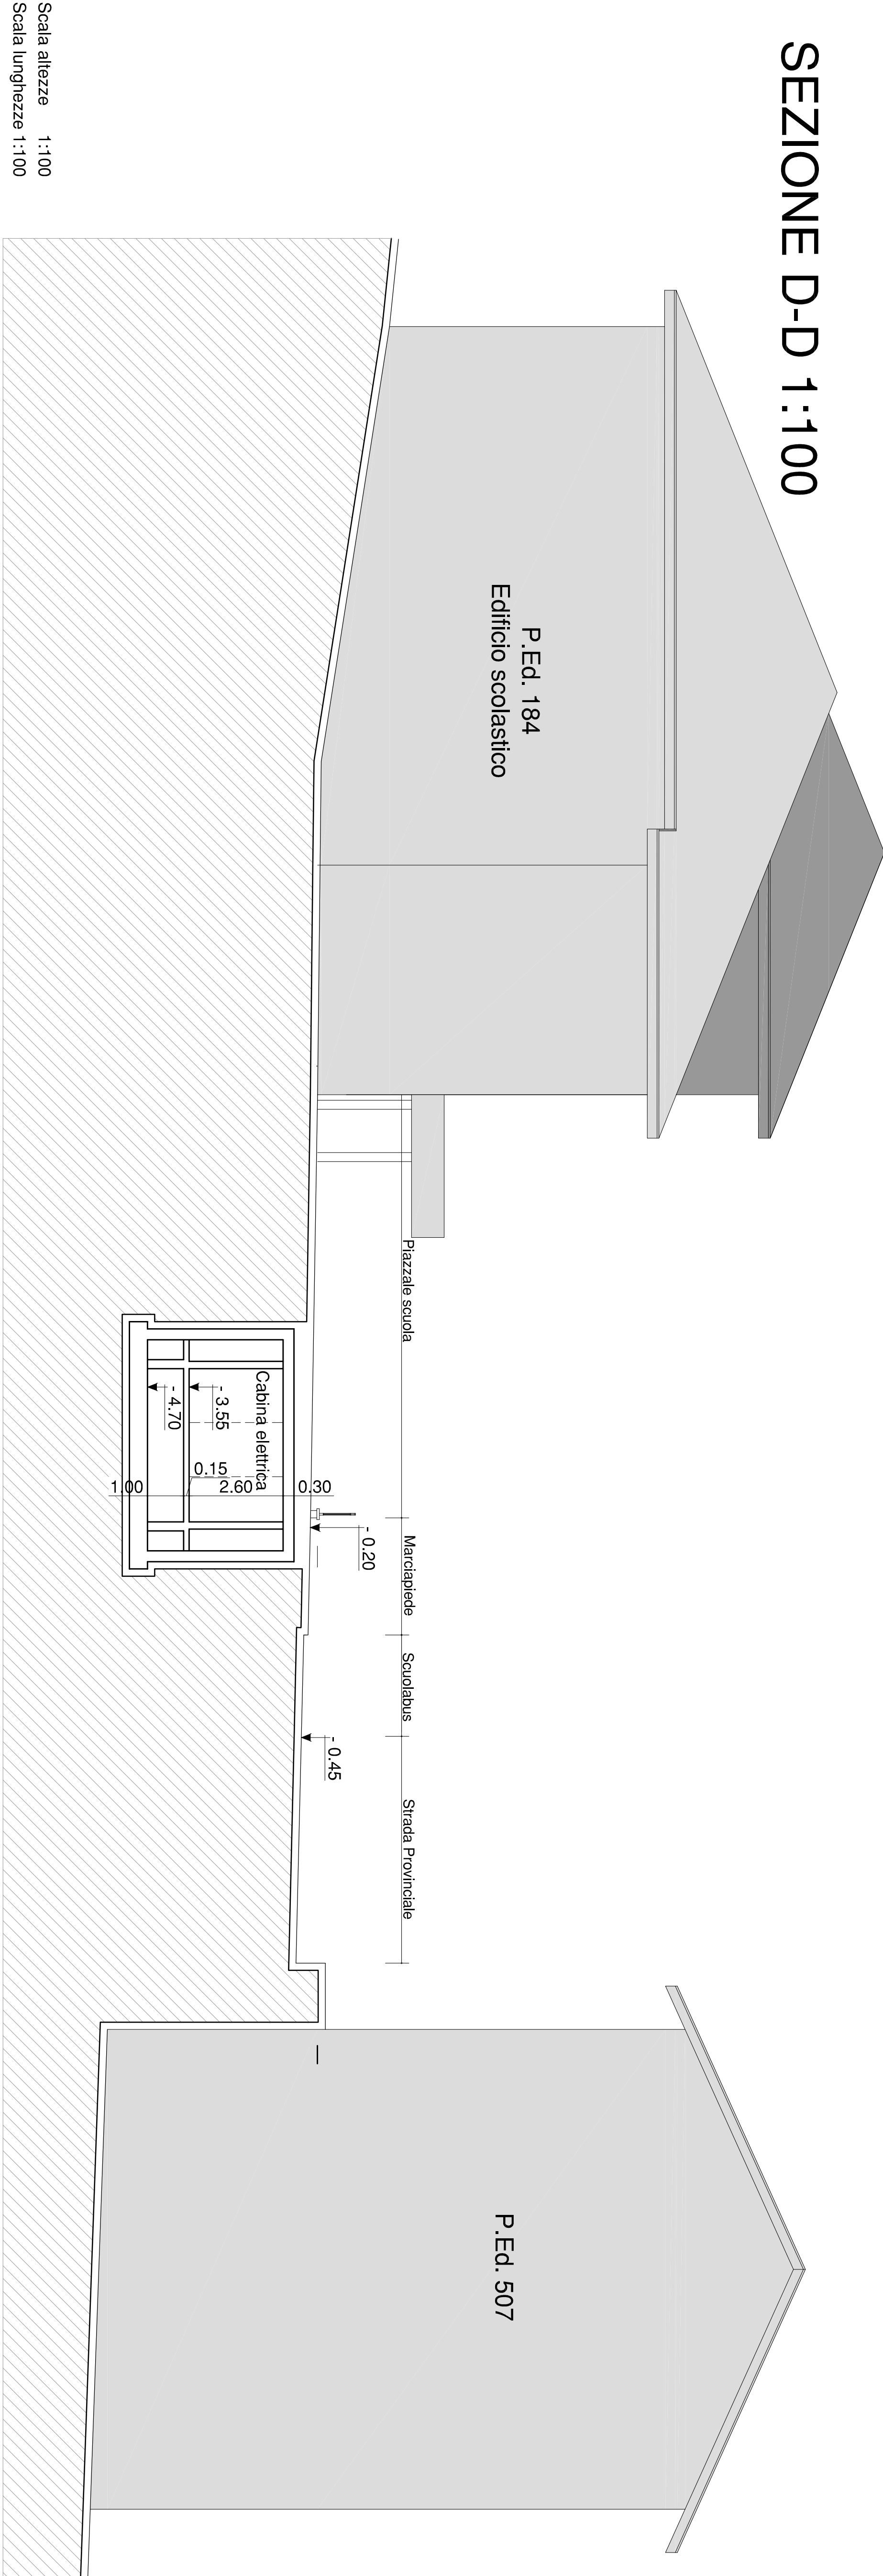

Scala altezza 1:100


SEZIONE F-F 1:100

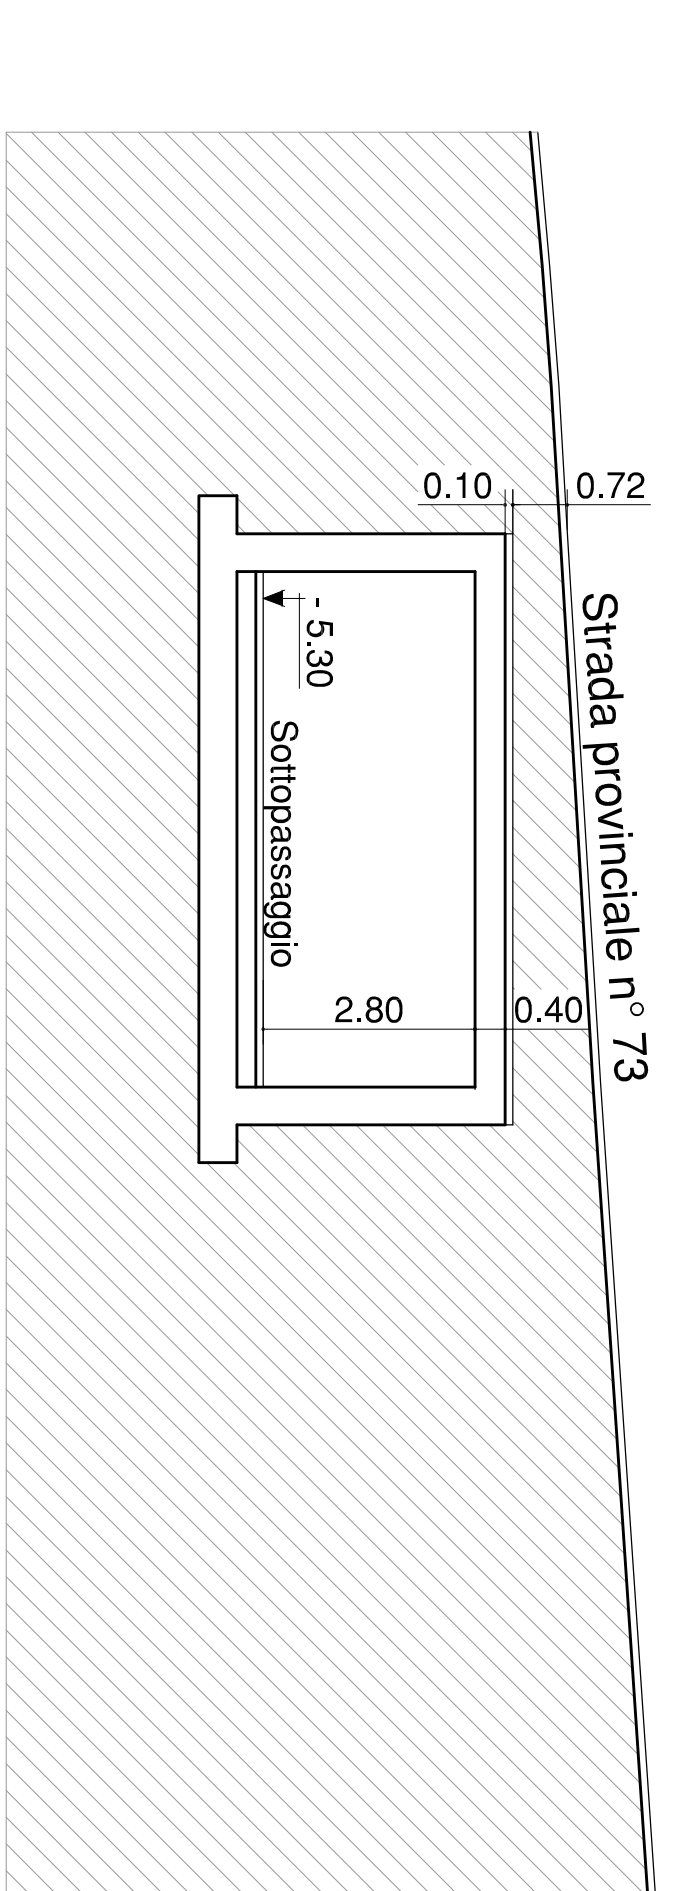

Scala altezza 1:100

